
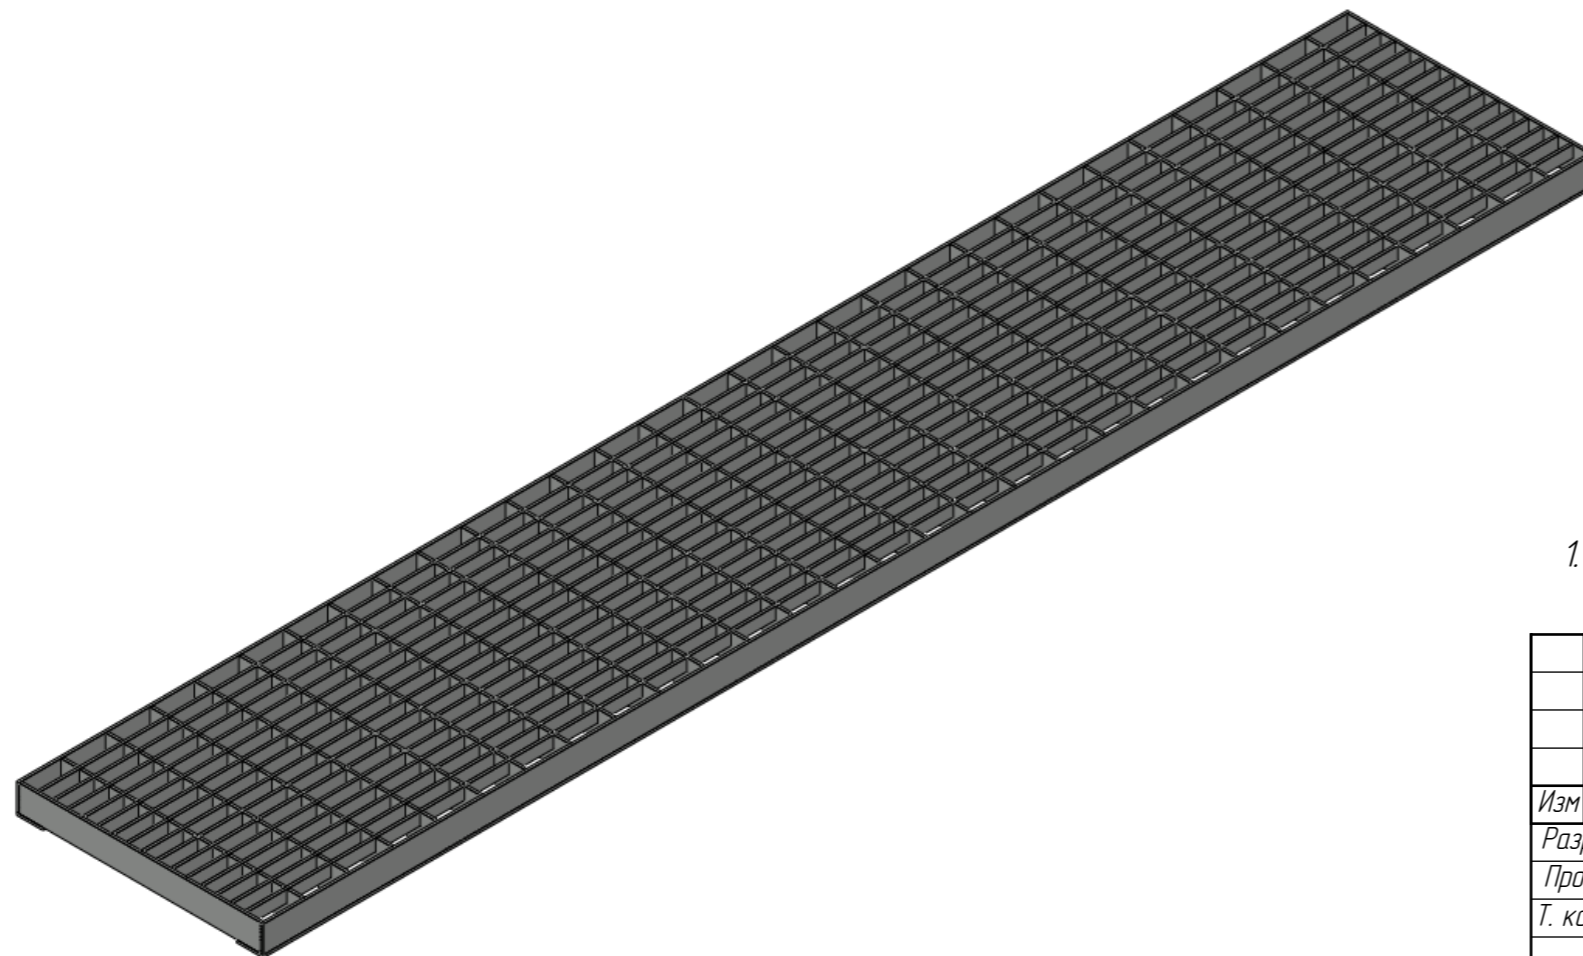


PB-15.19.100.31-OC-Я1-ЛВ

Перв. примен.

Справ. №

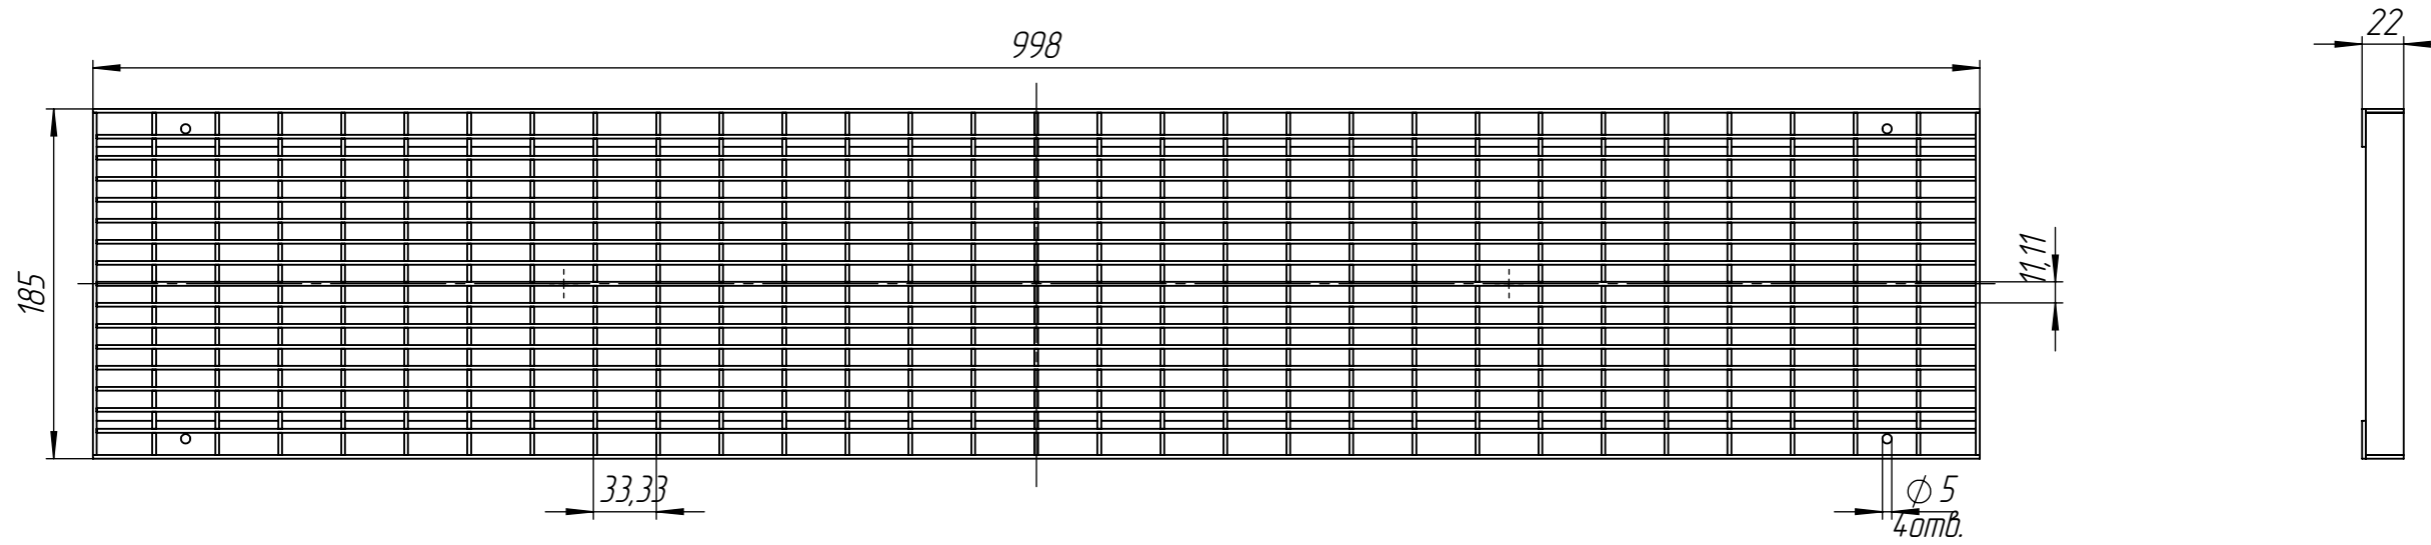

1. Площадь водозаборных щелей составляет 0,1385м.кв.

Подп. и дата

Инв. № дудл.

Взам.инв.

Подп. и дата

Инв. № подл.

					PB-15.19.100.31-OC-Я1-ЛВ			Арт. 232019.2
Изм	Лист	№ документа	Подп.	Дата	Решетка водоприемная	Лит.	Масса	Масштаб
Разраб.		Денисова Н.А.		29.02.16			4.97	1:4
Пров.		Пелех А.М.						
Т. контр		Пелех А.М.				Лист 1	Листов 1	
Н. контр		Запольская А.В.			2,0 ГОСТ 19904-90			
Утв.		Камышников О.А.			ОЦ Сталь С2 35 ГОСТ 27772-88			