
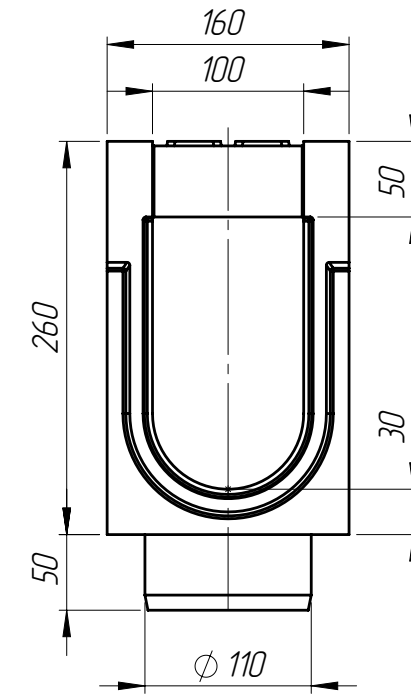


БМВ-10.16.26-Р-ПВ-4

Перв. примен.

Справ. №

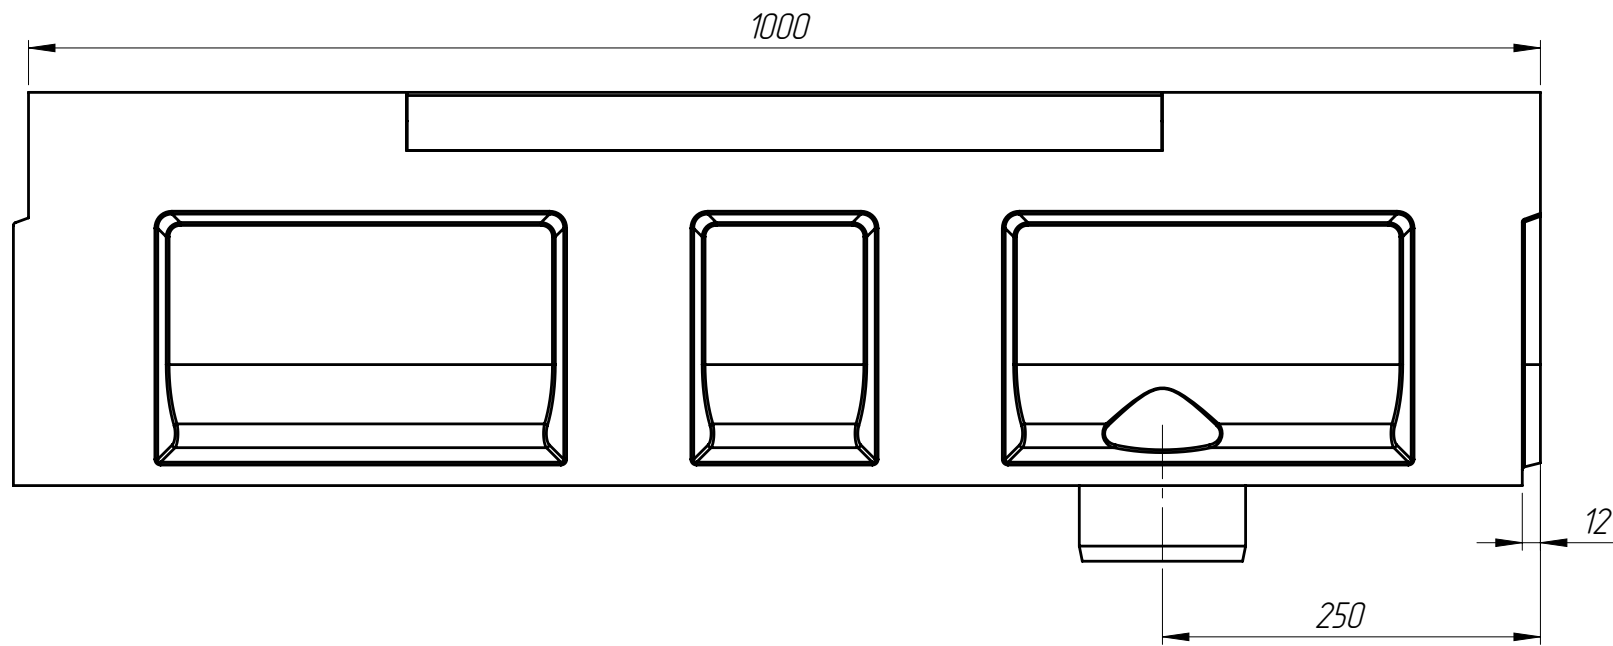



Подп. и дата

Изм. № дудл.

Взаминв

Подп. и дата

Изм. № подл.

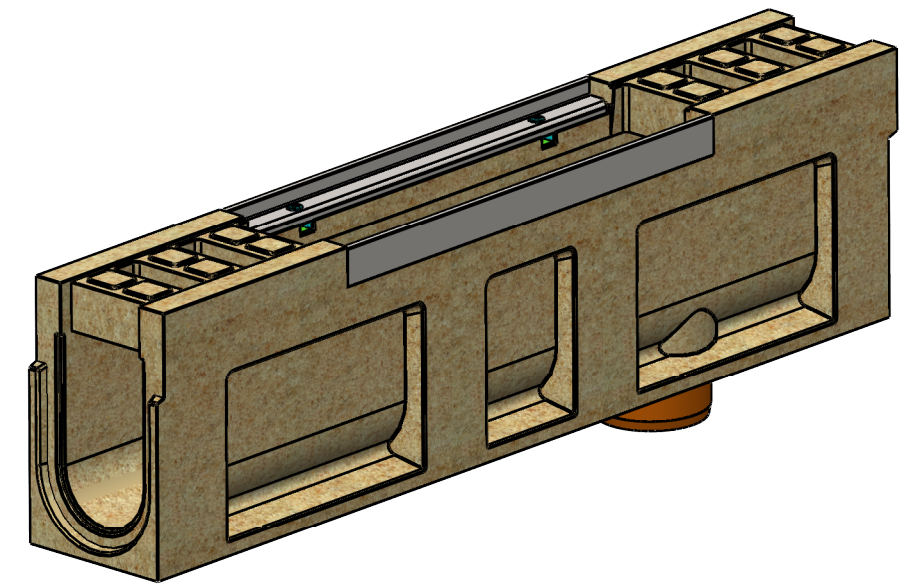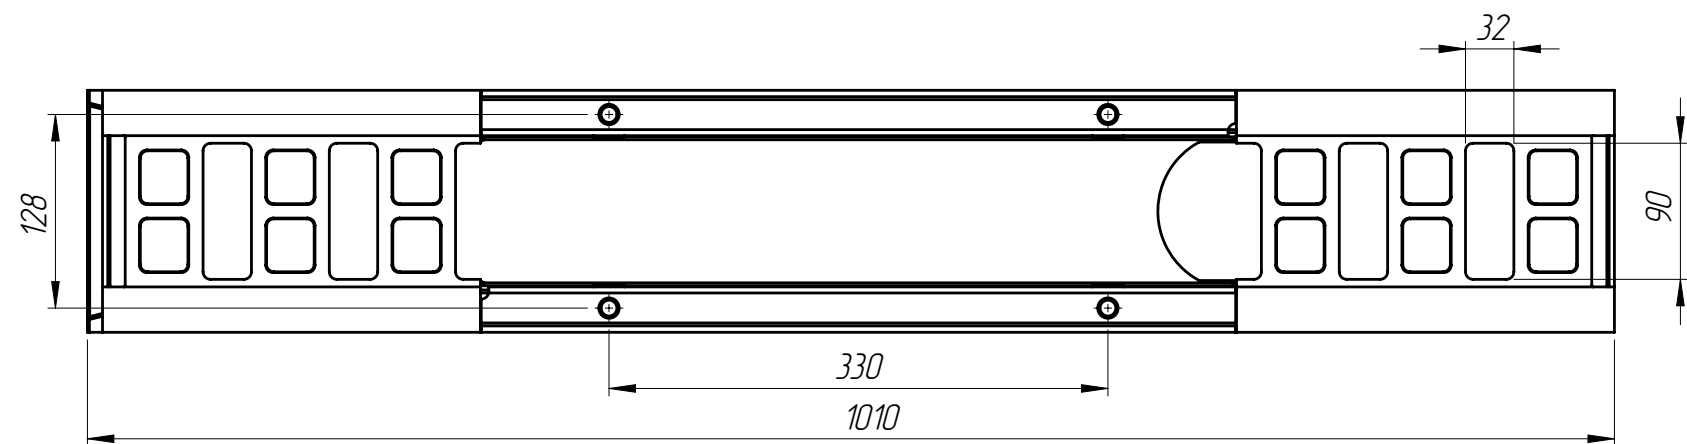

ЗА08-10БМВ-Р (Н=50) D кл - 2 шт

1. Объем полимербетона составляет 0,0160 м. куб.
2. Допустимое отклонение фактической массы от номинальной может составлять до 8%

					Арт. 70904.709			
					<b>БМВ-10.16.26-Р-ПВ-4</b>			
Изм	Лист	№ документа	Подп.	Дата	Блок монолитный водоотводный ревизионный с вертикальным выпуском	Лит.	Масса	Масштаб
Разраб.		Бехтер В.И.		10.06.2021			31.97	1:5
Пров.		Сметанин А.С.				Лист 1		Листов 1
Т. контр								
Н. контр					Полимербетон СТО 725664.11-02.01-2012			
Утв.		Седова Е.А.						