
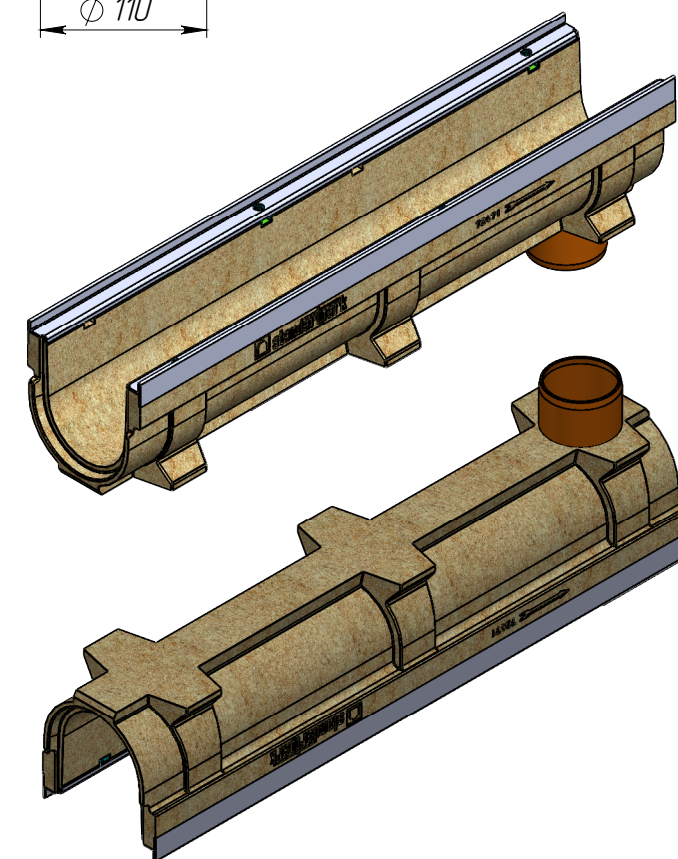
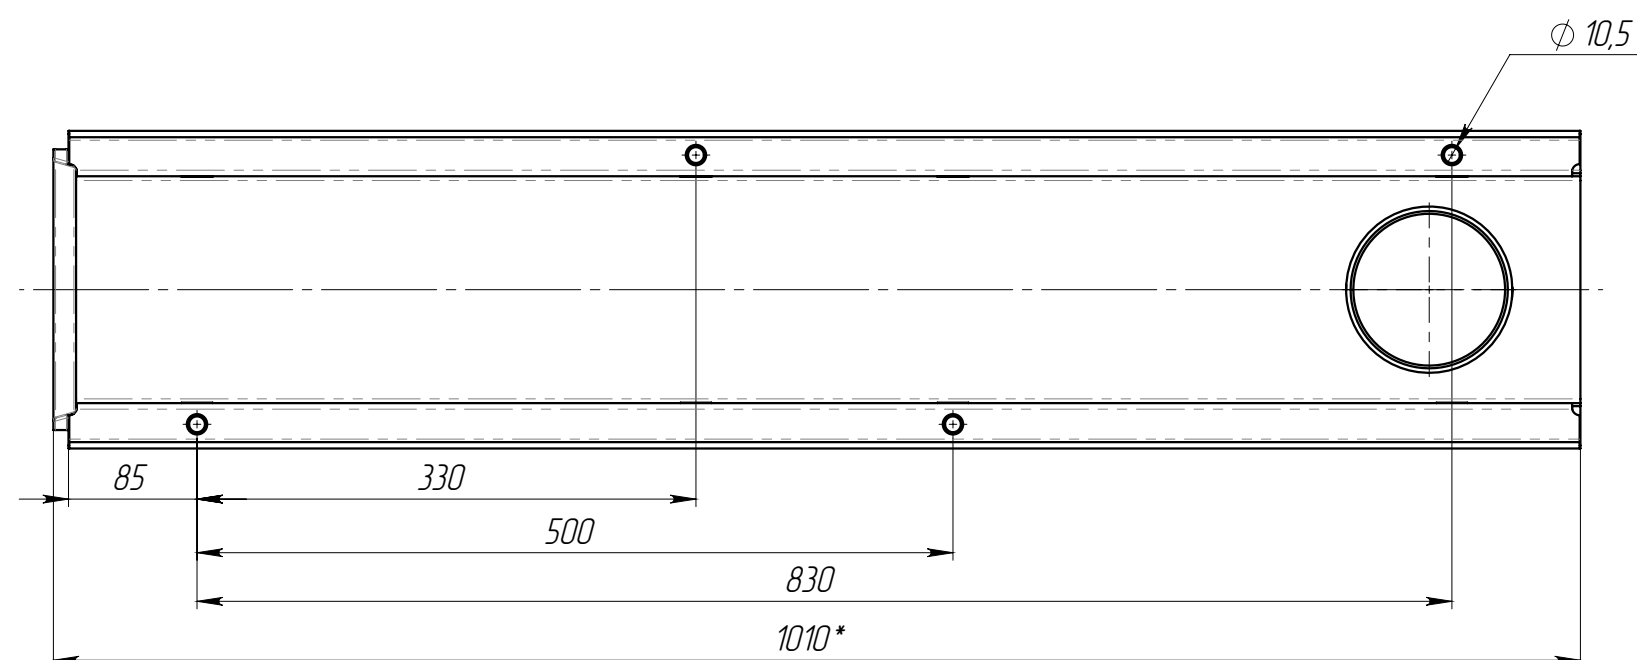
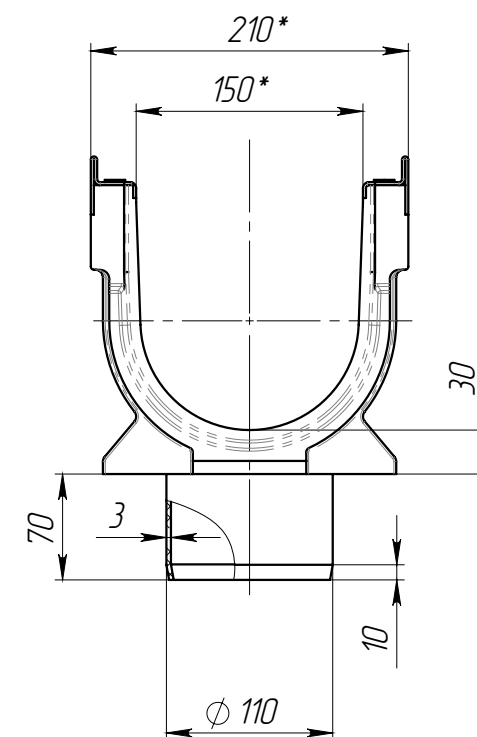


VB-15.21.21-VB-3

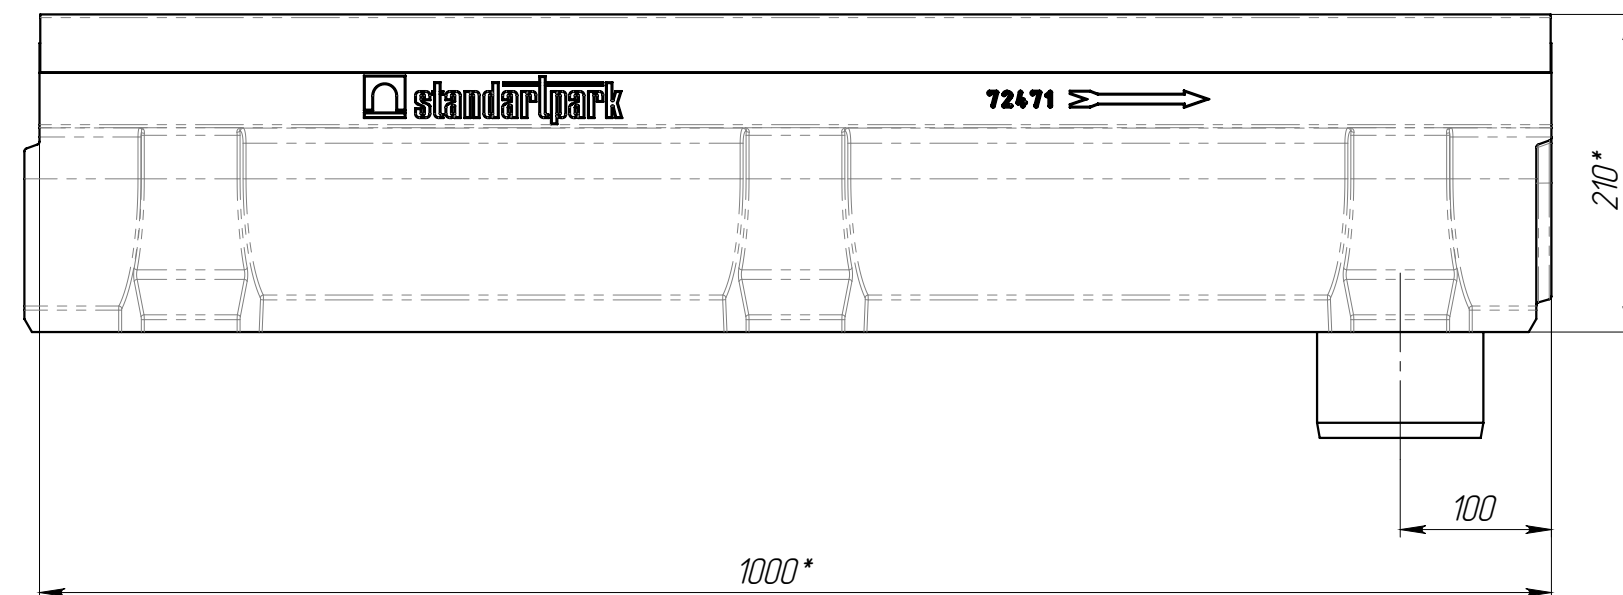

1. * – Размеры для справок
2. Объем полимербетона 0,001 м.куб.
3. Допустимое отклонение фактической массы от номинальной может составлять до 8%

					ЛВ-15.21.21-ПВ-3	Арм.		7257609
Изм	Лист	№ документа	Подп.	Дата	Лоток водоотводной с вертикальным водоотводом	Лит.	Масса	Масштаб
Разраб.	Сметанин А.						21.94	1:5
Пров.								
Т. контр						Лист 1	Листов 1	
Н. контр								
Утв.								