


Объем бетона в изделии составляет 0,081 м.куб.

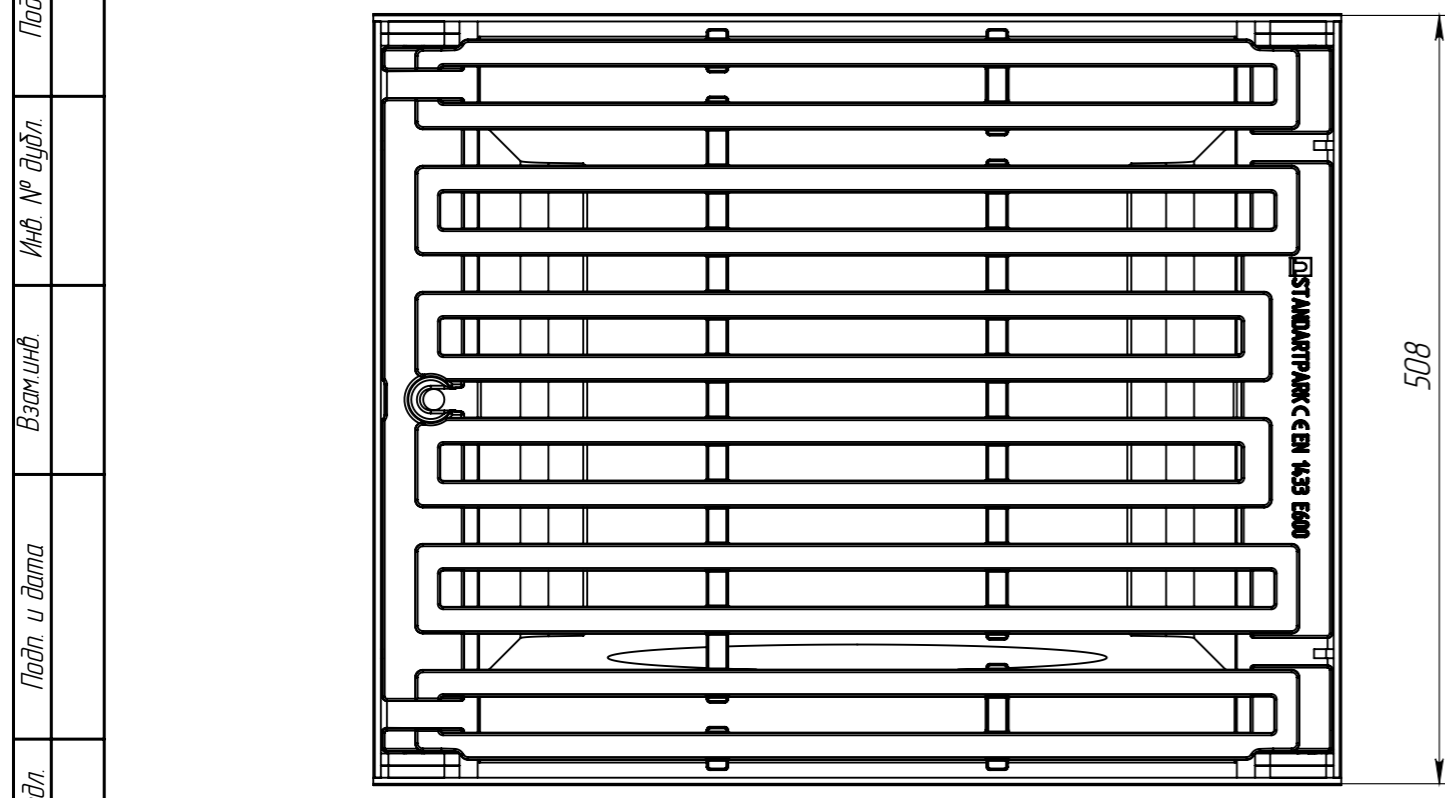

Перв. примен.	Справ. №	Подп. и дата	Инд. № дудл.	Взам инв.	Подп. и дата	Инд. № подл.
---------------	----------	--------------	--------------	-----------	--------------	--------------

					Арт. 04.9774.85/1-Р315			
					ДК-50.64.65-Б-В-С3-В4Щ35-Р315			
Изм	Лист	И документа	Подп.	Дата	Комплект дождеприемного колодца (верхняя часть)	Лит.	Масса	Масштаб
Разраб.	Сметанин А.С.						254.76	1:10
Проб.						Лист	Листов 1	
Т. контр								
Н. контр								
Утв.								

