
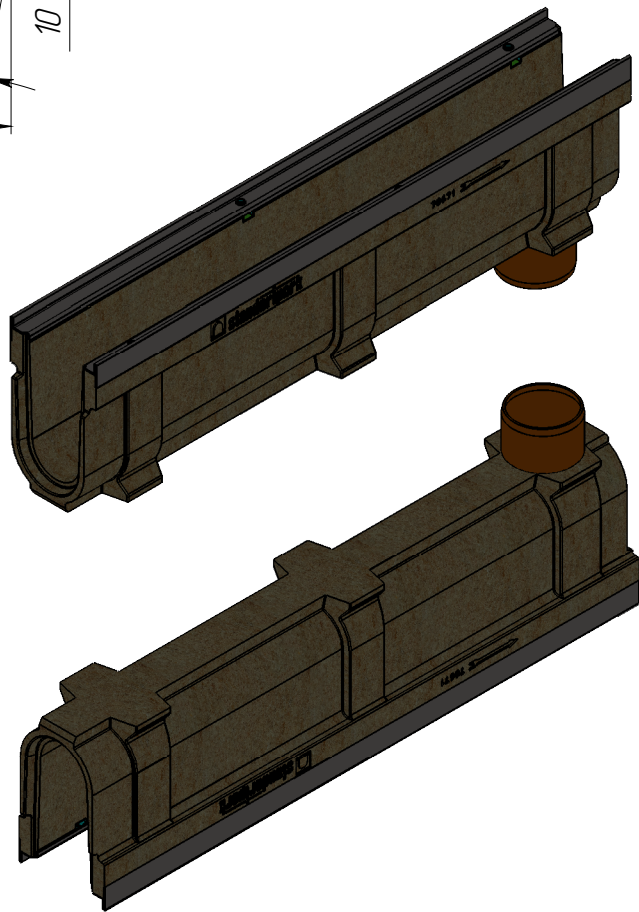
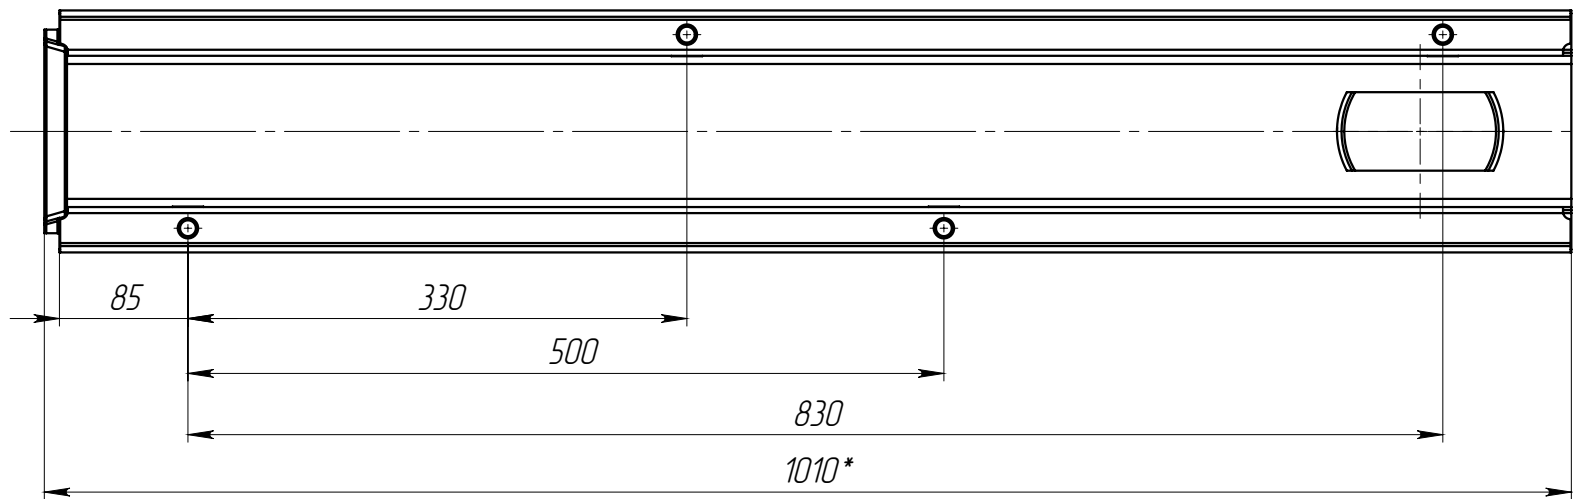
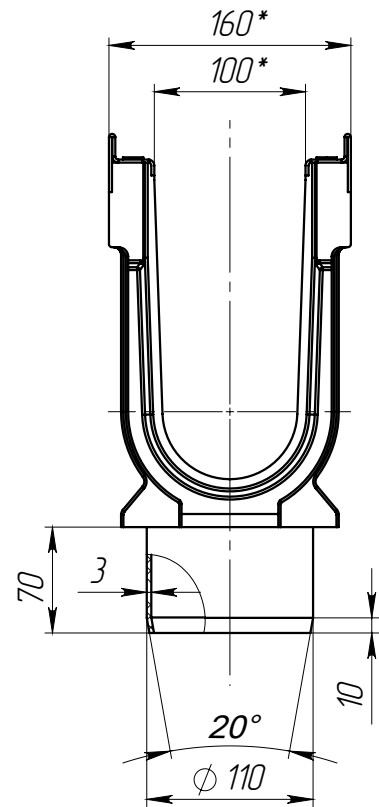


Перв. примен.	Справ. №	Подп. и дата	Инд. № дудл.	Взам инв.	Подп. и дата	Инд. № подл.

ЛВ-10.16.26-ПВ-3

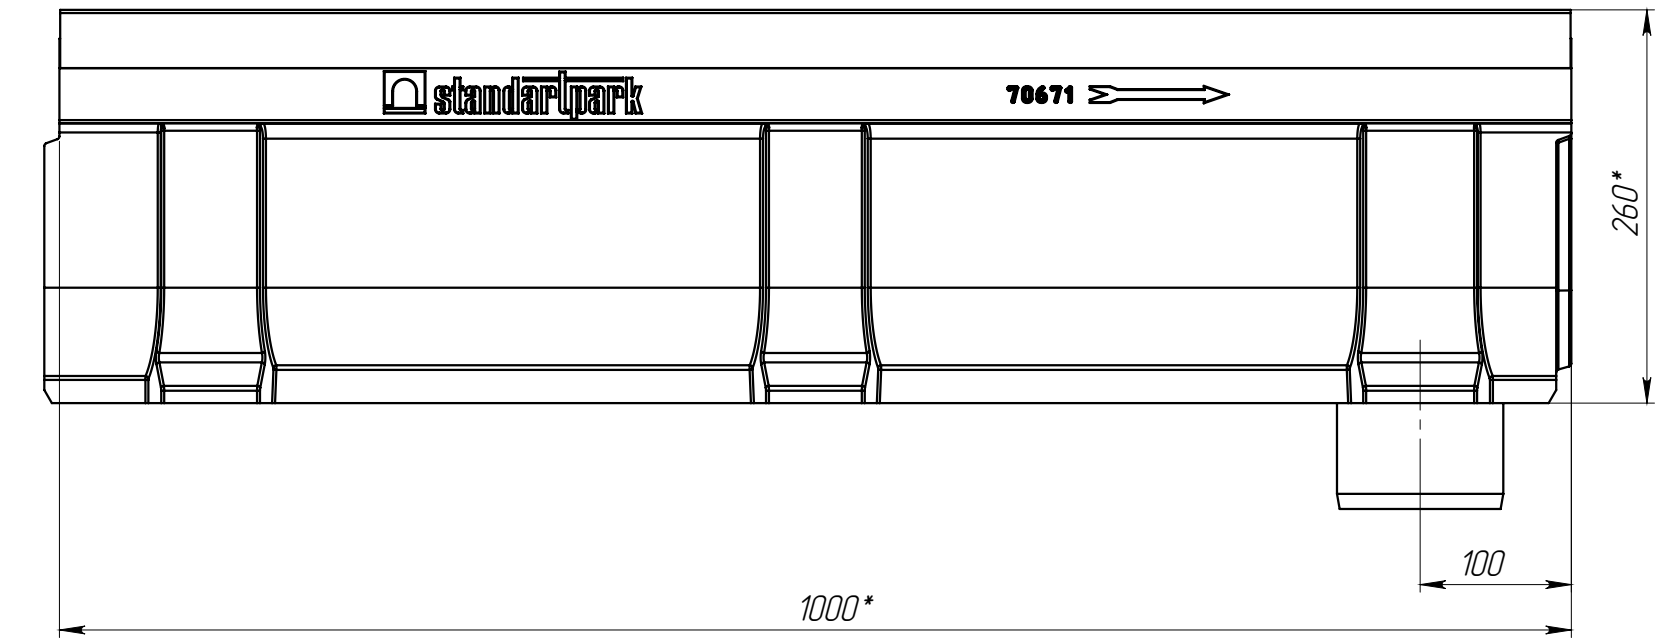

1. * – Размеры для справок

					ЛВ-10.16.26-ПВ-3	Арм.		7067609		
Изм.	Лист	И документа	Подп.	Дата	Лоток водоотводной с вертикальным водоотводом	Лит.		Масса	Масштаб	
Разраб.		Бехтер В.		23.09.2020				24.44	1:5	
Пров.		Сметанин А.								
Т. контр						Лист 1		Листов 1		
Н. контр										
Утв.		Седова Е.								