
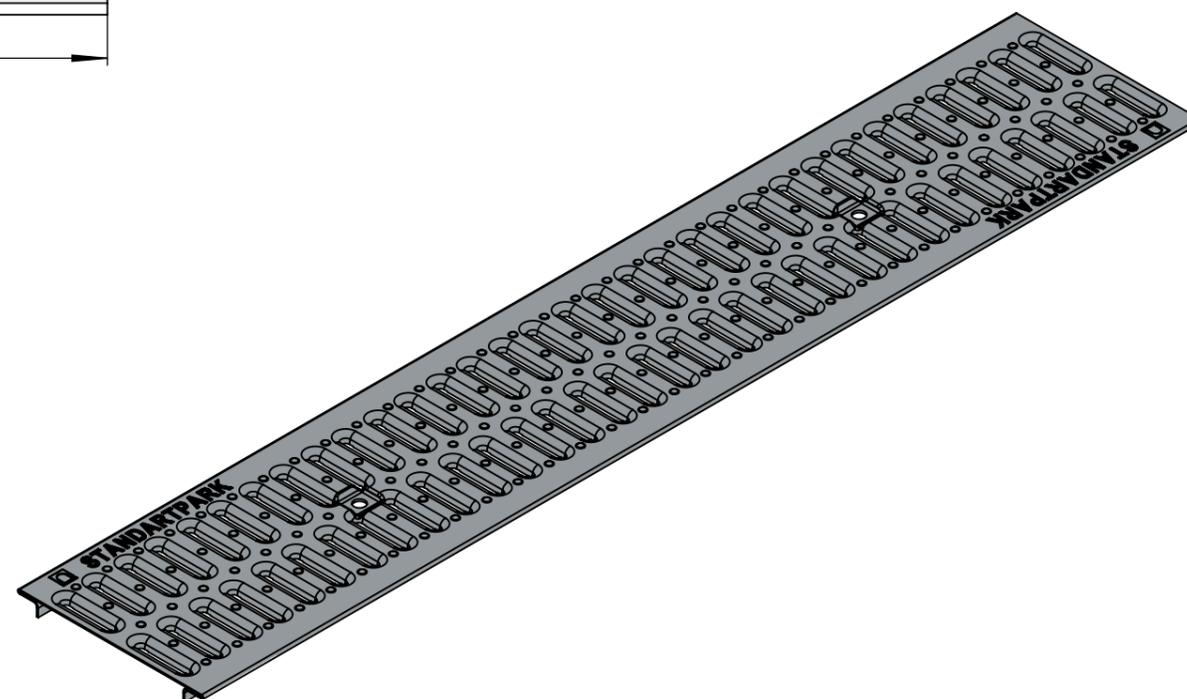
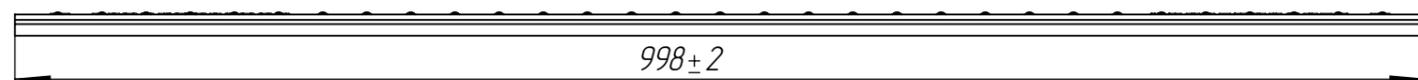


PB-15.19.100-OC-Щ1-ЛВ

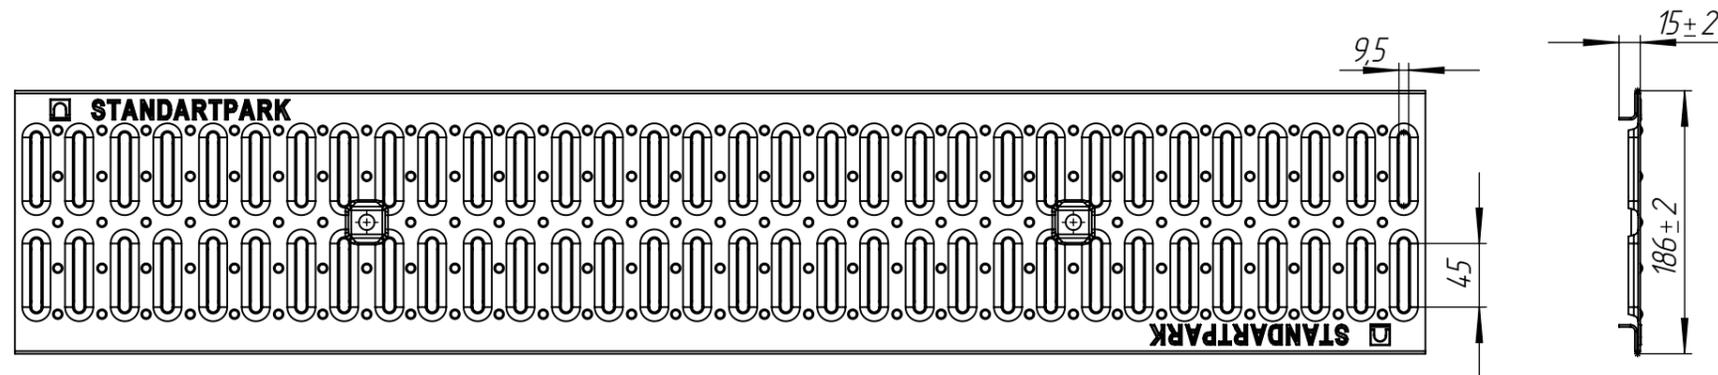

1. Площадь водозаборных щелей 310 см²

					Арт. 22101-Щ			
					PB-15.19.100-OC-Щ1-ЛВ			
Изм	Лист	№ документа	Подп.	Дата	Решетка водоприемная	Лит.	Масса	Масштаб
Разраб.		Денисова Н.А.		14.07.23			3.02	1:10
Проб.		Денисова Н.А.						
Т. контр						Лист	Листов 1	
Н. контр		Запольская А.В.			Сталь оцинкованная			
Утв.		Камышников О.А.						

Перв. примен.

Справ. №

Подп. и дата

Инв. № дудл.

Взам.инв.

Подп. и дата

Инв. № подл.