

БМВ-10.16.26-ПВ-5

Перв. примен.

Справ. №





Подп. и дата

Изм. № дудл.

Взам инв.

Подп. и дата

Изм. № подл.

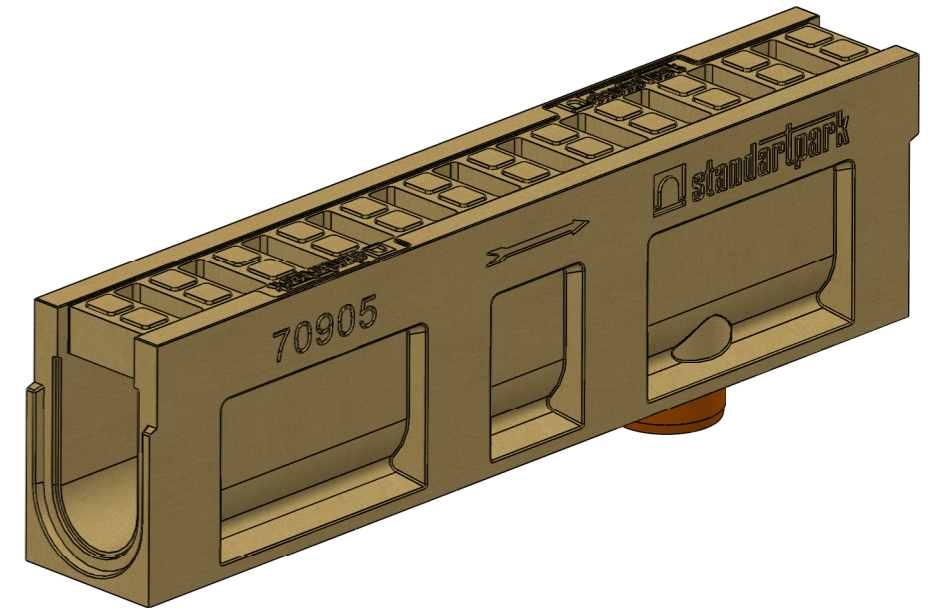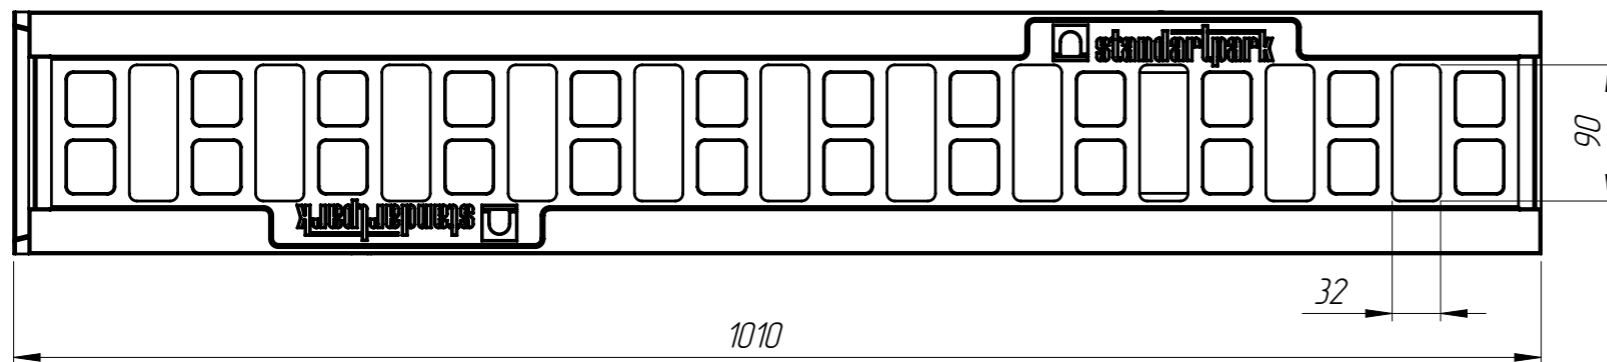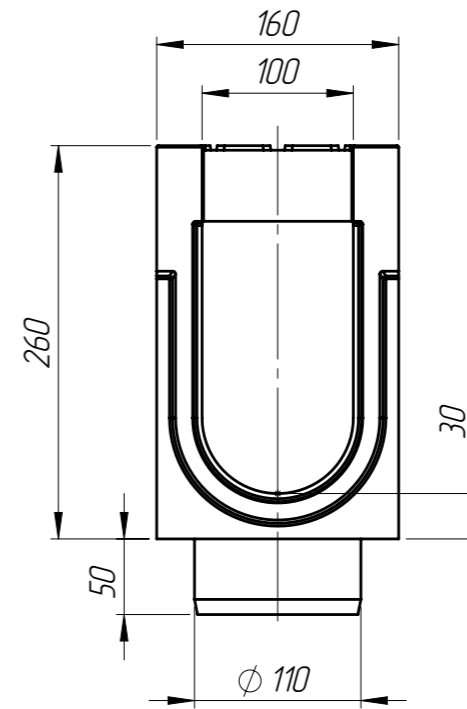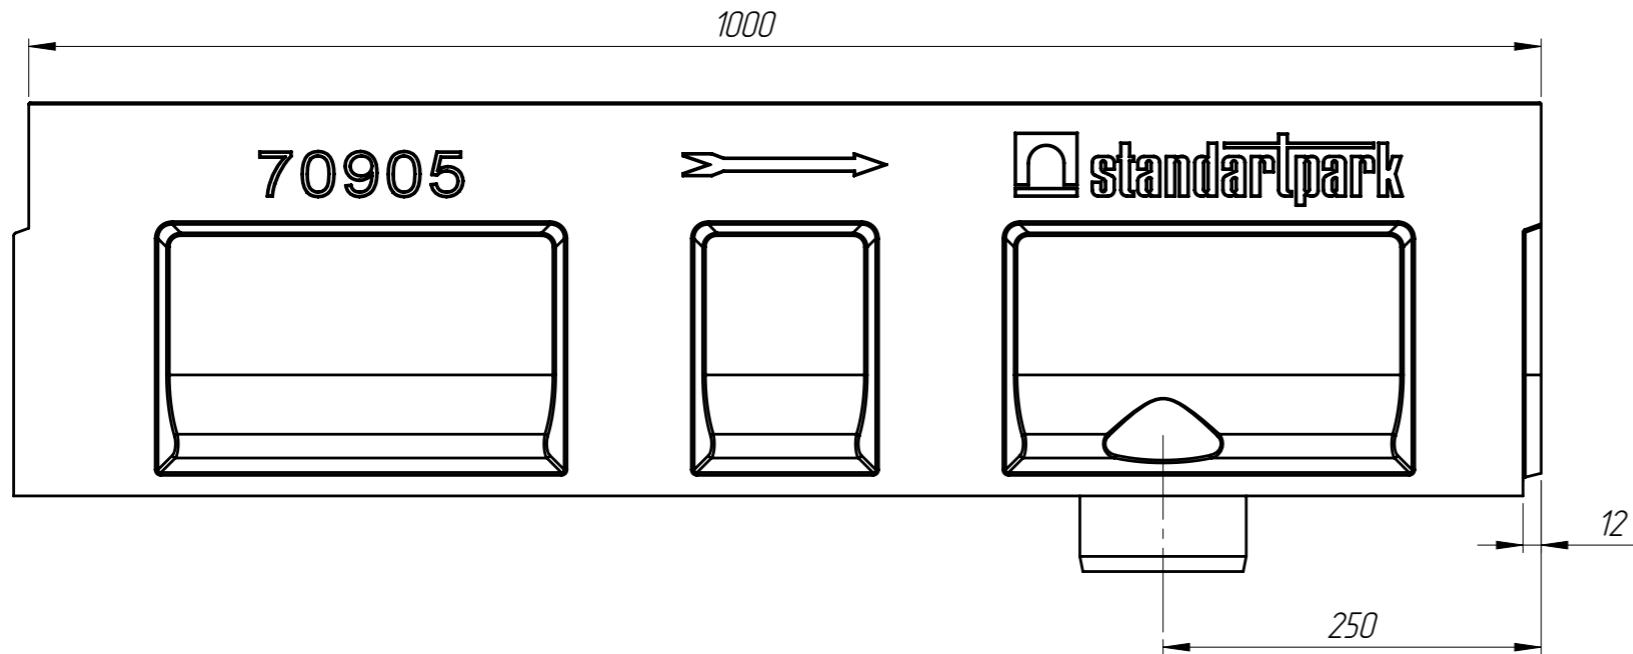

1. Объем полимербетона составляет 0,0181 м. куб.
2. Суммарная площадь водозаборных щелей : 0,0184 м. кв.
3. Допустимое отклонение фактической массы от номинальной может составлять до 8%

					Арт. 7090509			
					БМВ-10.16.26-ПВ-5			
Изм.	Лист	№ документа	Подп.	Дата	Блок монолитный водоотводный с вертикальным выпуском	Лит.	Масса	Масштаб
Разраб.		Козак М.		12.01.16			34.43	1:5
Пров.		Харамбура О.						
Т. контр		Стецина О.				Лист 1	Листов 1	
Н. контр		Харамбура О.			Полимербетон СТО 725664.11-02.01-2012			
Утв.		Малиновский И.						