
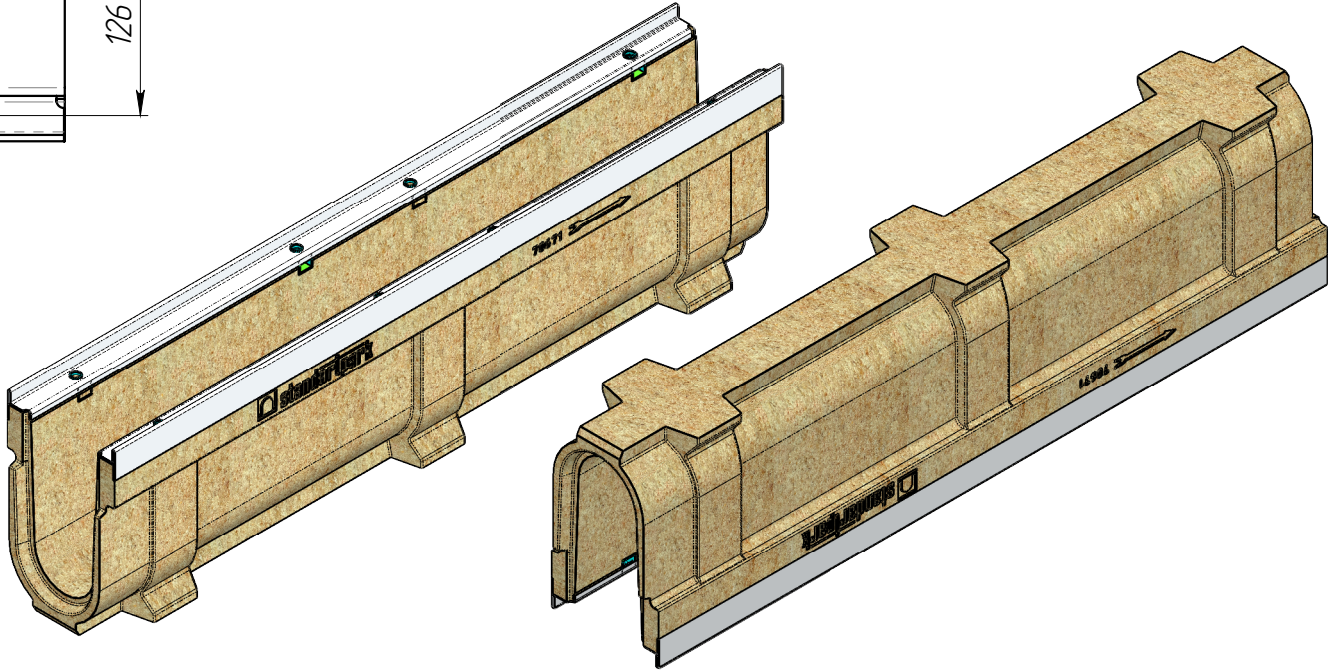


Перв. примен.	Справ. №	Подп. и дата	Инв. № дудл.	Взам инв.	Подп. и дата	Инв. № подл.

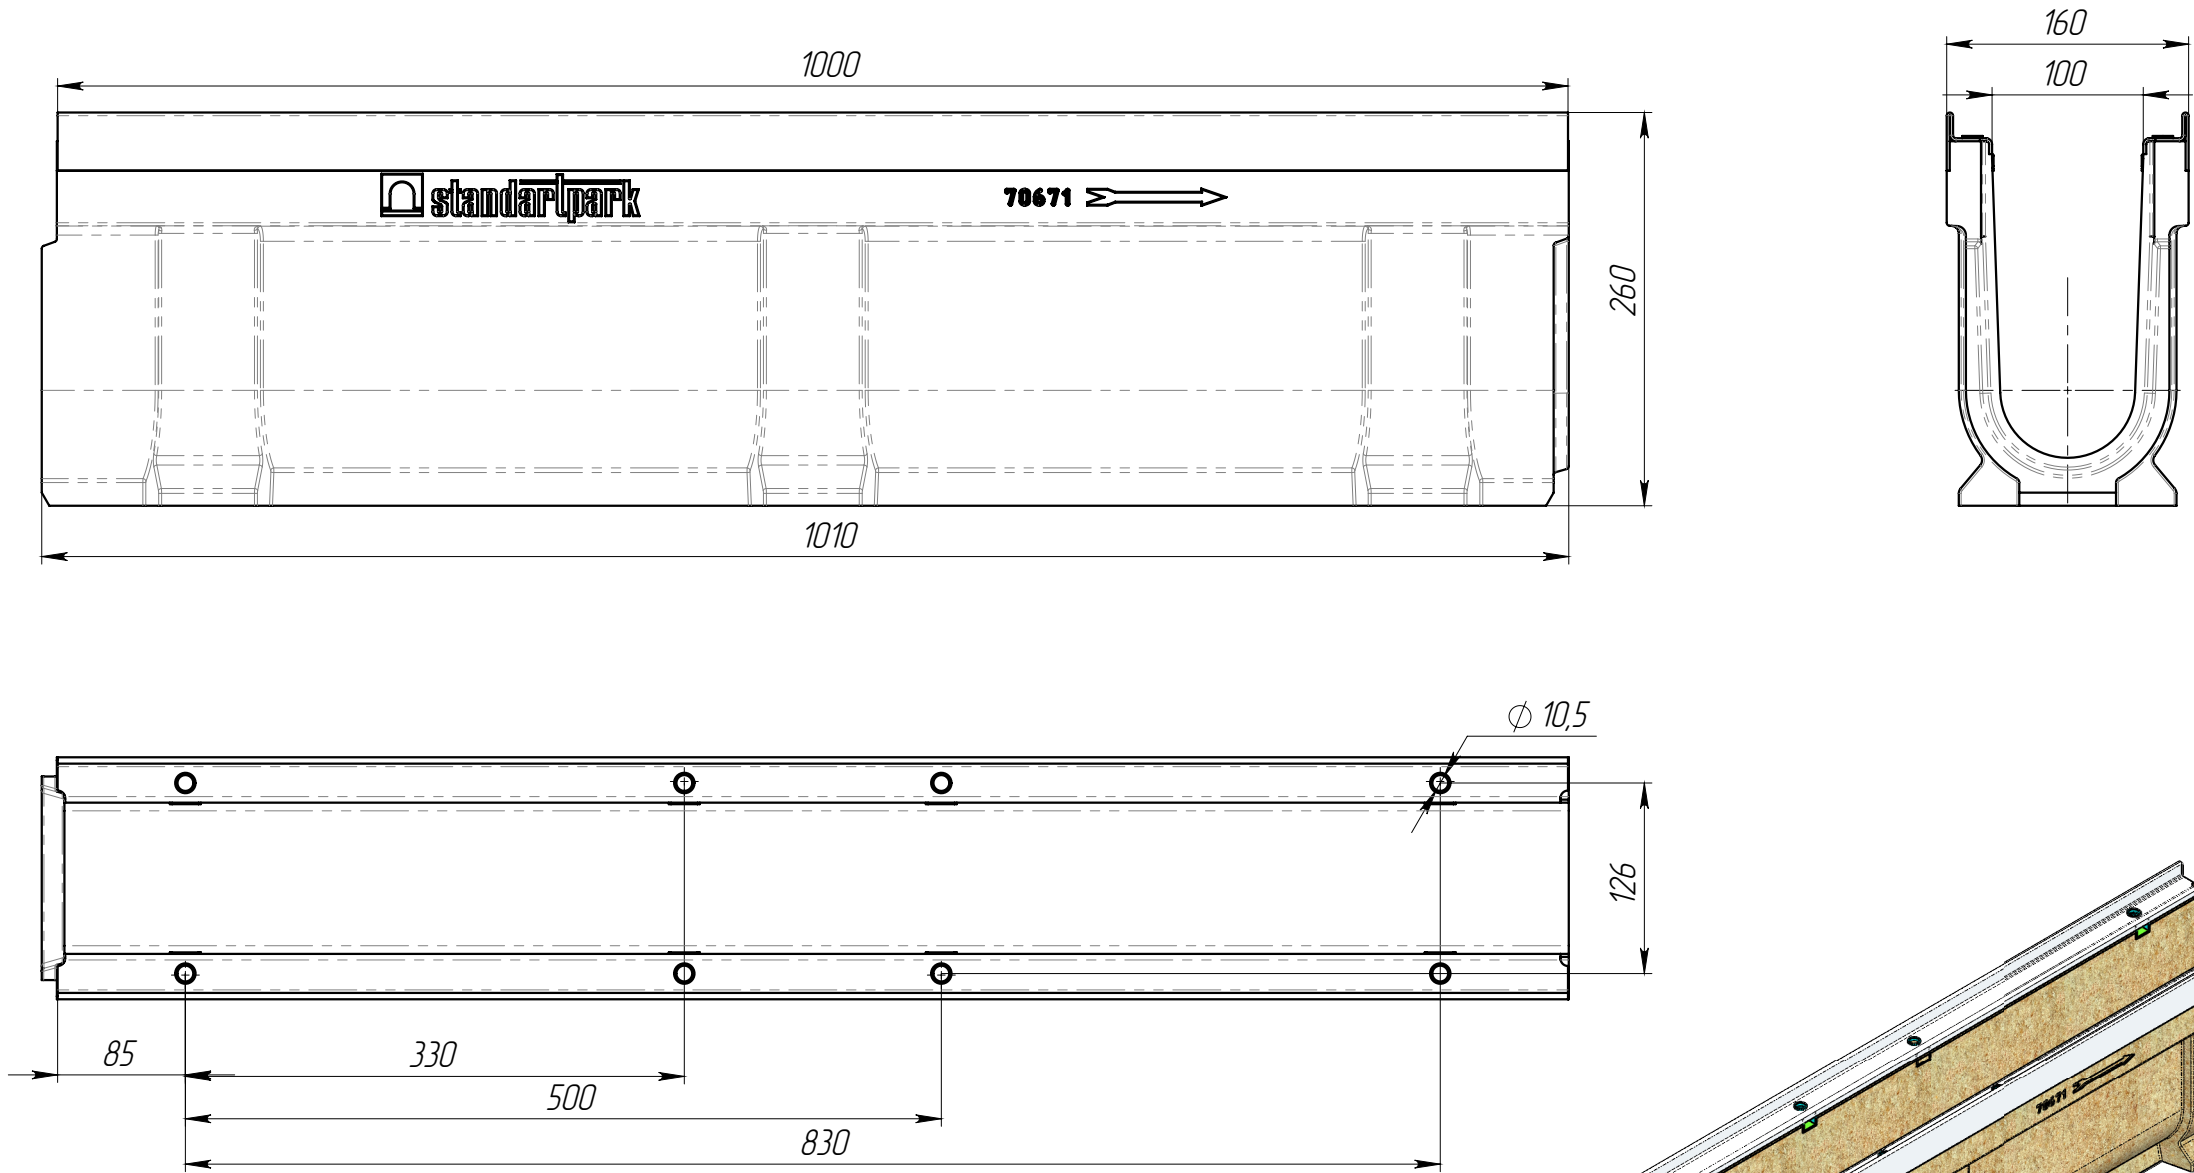

1. Объем полимербетона 0,012 м.куб

					ЛВ-10.16.26-П	Арм.		706714		
Изм	Лист	№ документа	Подп.	Дата	Лоток водоотводной	Лит.		Масса	Масштаб	
Разраб.		Бехтер В.						25.02	1:5	
Пров.		Сметанин А.								
Т. контр						Лист 1		Листов 1		
Н. контр										
Утв.										