

Перв. примен.

Справ. №

Подп. и дата





Инд. № дудл.


Взам инв.

Подп. и дата

Инд. № подл.

ЛВ-10.1626-ПВ

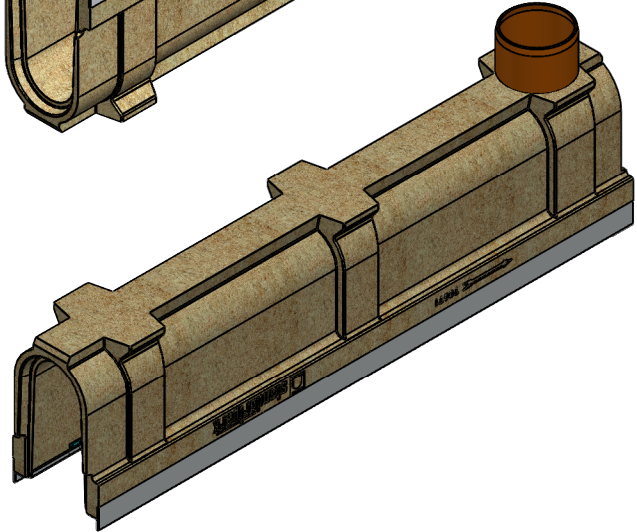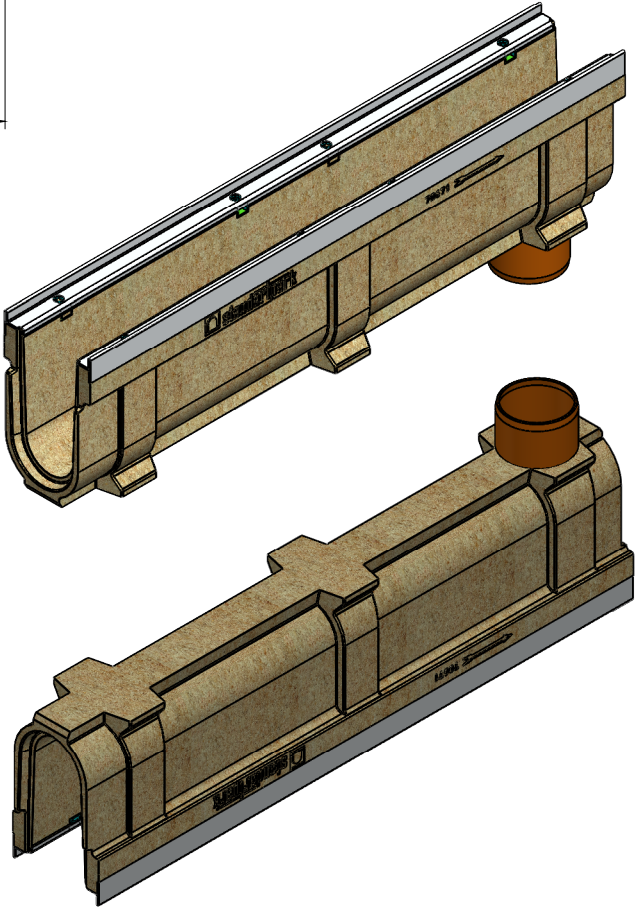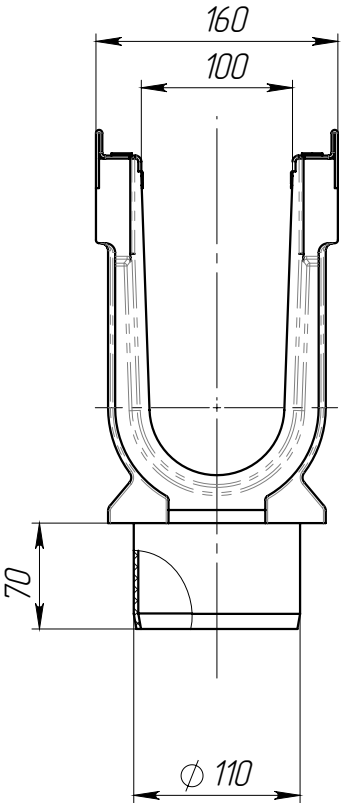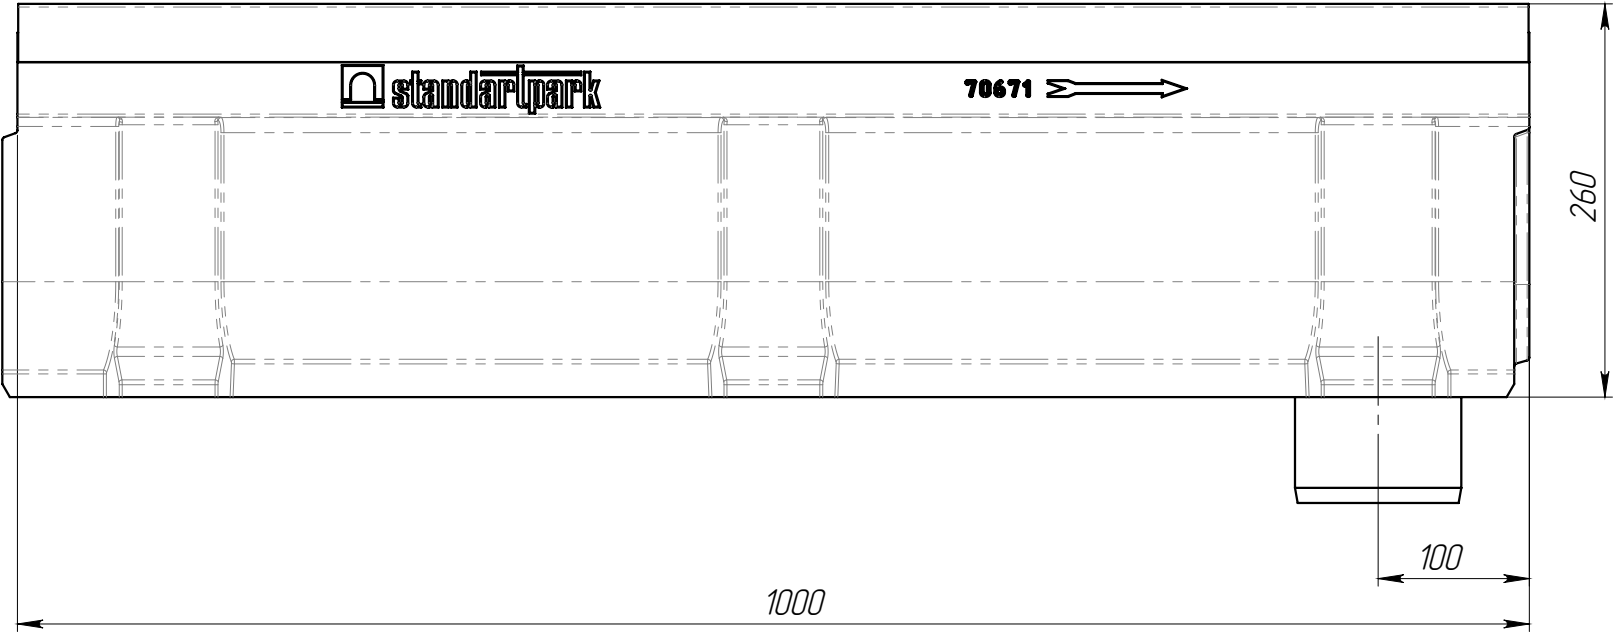

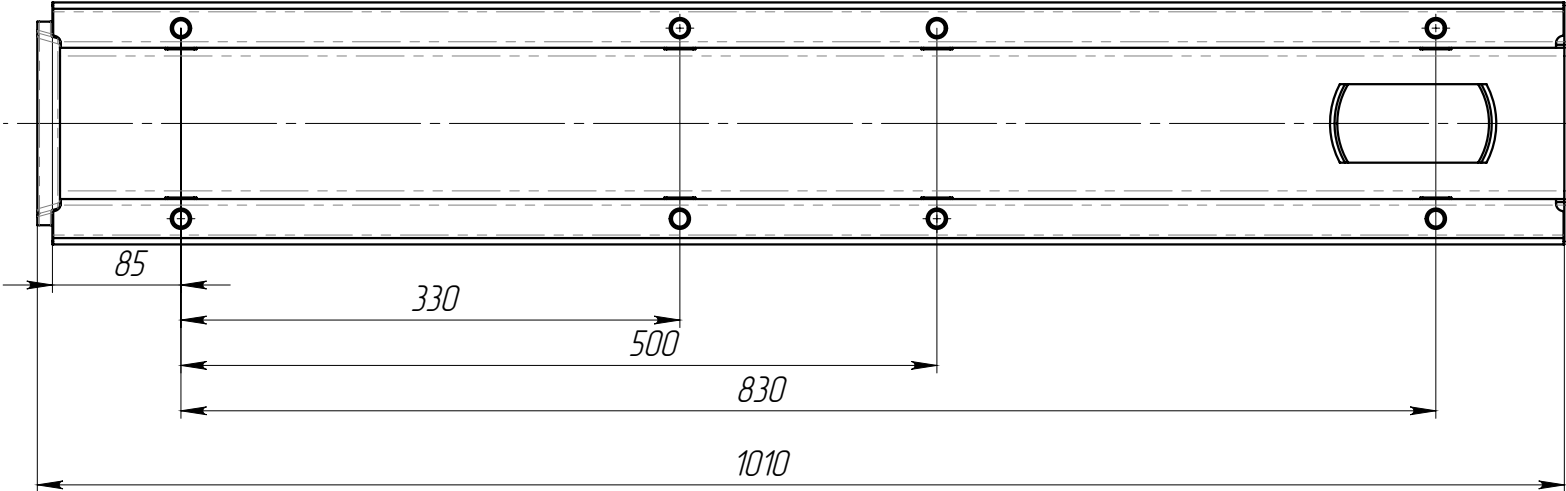

1. Объем полимербетона 0,012 м.куб

					ЛВ-10.1626-ПВ			Арт. 70671094	
Изм	Лист	И документ	Подп.	Дата	Лоток водоотводной с вертикальным водоотводом	Лит.	Масса	Масштаб	
Разраб.	Казак М.		18.12.2024				24.54	1:5	
Пров.	Харамбура О.								
Т. контр									
Н. контр						Лист 1 Листов 1			
Утв.									

Копировал

Формат А3