


Объем бетона в изделии составляет 0,08 м.куб.

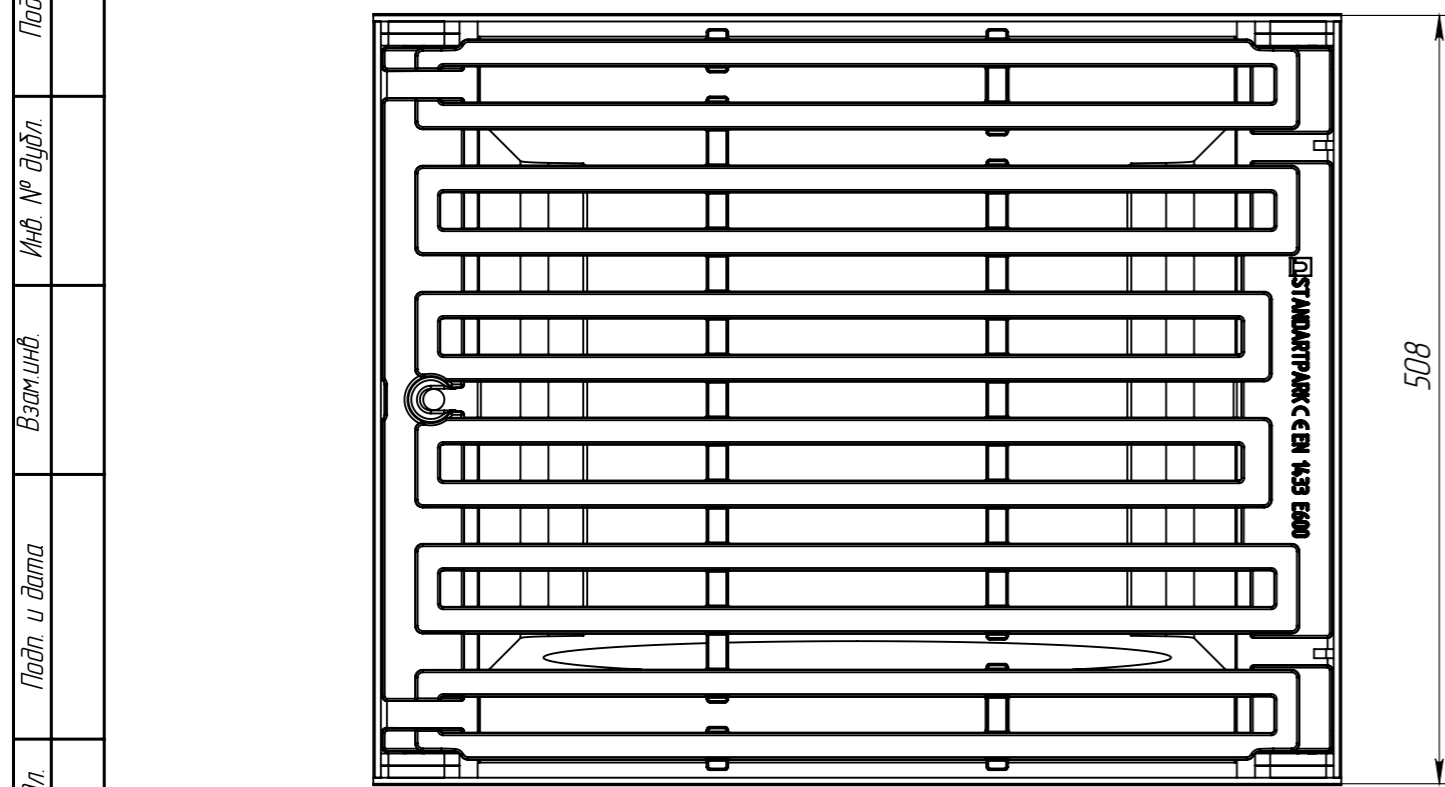

Перв. примен.
Справ. №

Подп. и дата
Инд. № дудл.
Взам инв.
Подп. и дата
Инд. № подл.

					Арт. 04.977485/1-Р4.00			
					ДК-50.64.65-Б-В-С3-ВЧЩ35-Р400			
Изм	Лист	И документа	Подп.	Дата	Комплект дождеприемного колодца (верхняя часть)	Лит.	Масса	Масштаб
Разраб.	Сметанин А.С.						246.59	1:10
Проб.						Лист	Листов 1	
Т. контр								
Н. контр								
Утв.								

