

Перв. примен.

Справ. №





Подп. и дата

Инд. № дудл.

Взам инв.

Подп. и дата

Инд. № подл.

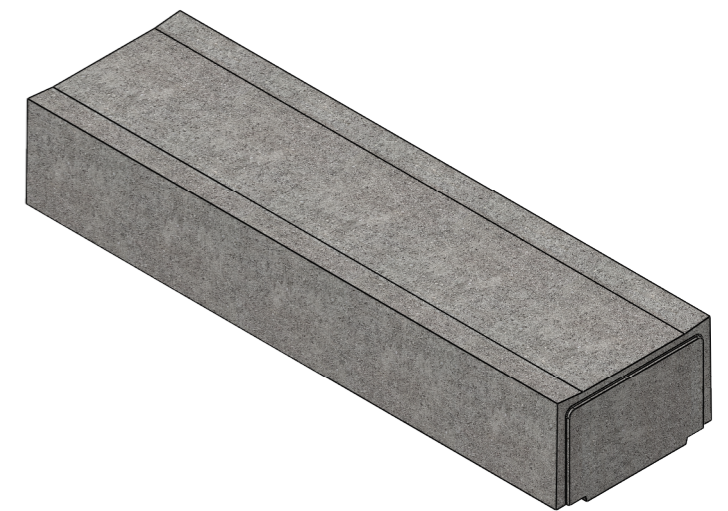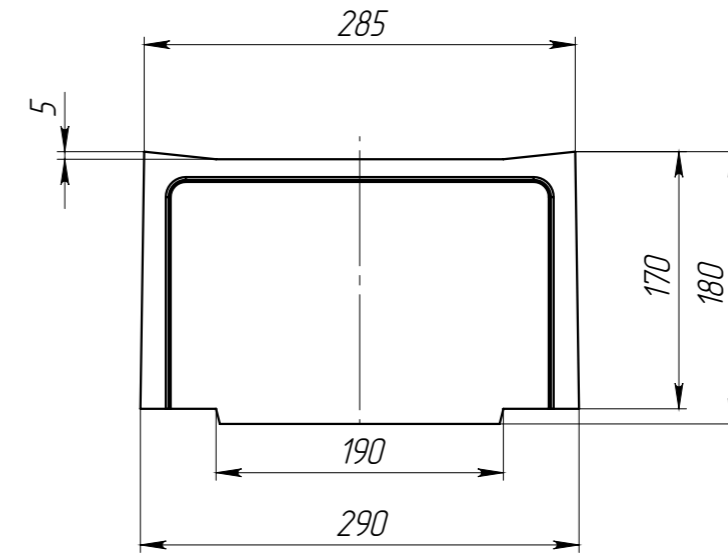 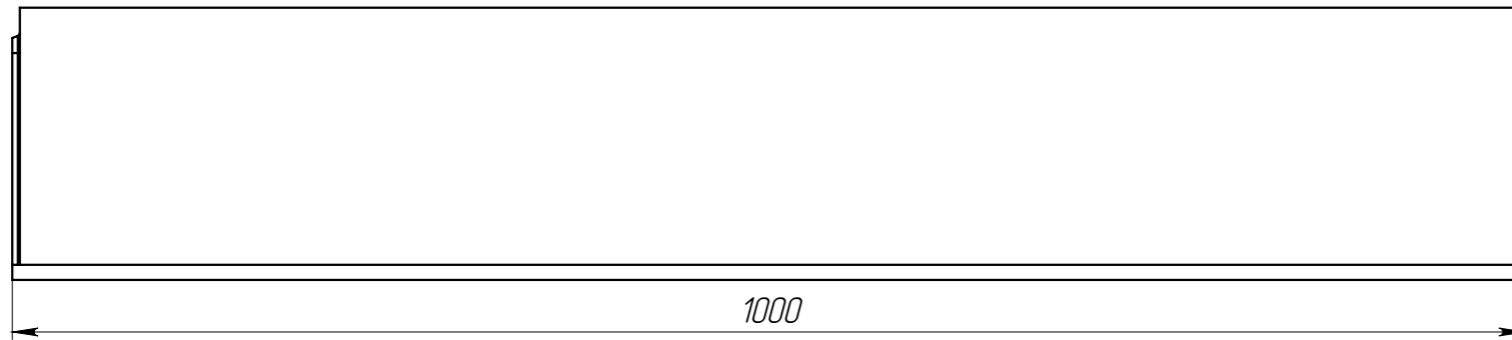

1. Объем бетона составляет 0,0495 м. куб.
2. Допустимое отклонение фактической массы от номинальной может составлять до 8%

					КИ-20.29.18-Б-3-ЛВ			Арт.	15503
Изм.	Лист	№ документа	Подп.	Дата	Крышка инсталляционная	Лит.	Масса	Масштаб	
Разраб.		Сметанин А.С.		28.10.19			122,1	1:5	
Пров.									
Т. контр.						Лист 1	Листов 1		
Н. контр.					Бетон В35 СТО 72566411-1.02-2012				
Утв.		Седова Е.А.			