
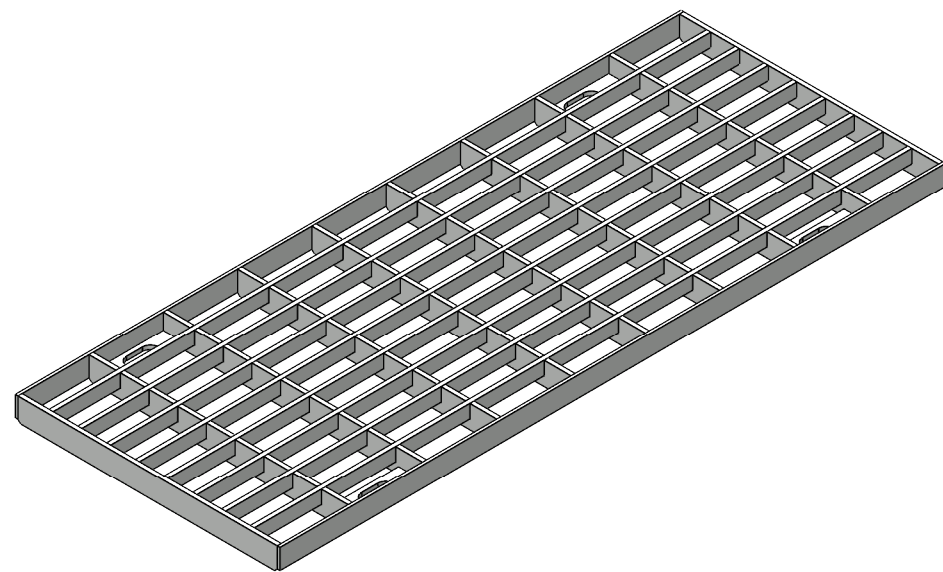


PB-15.20.50.5.2-OC-Я1-ЛВ

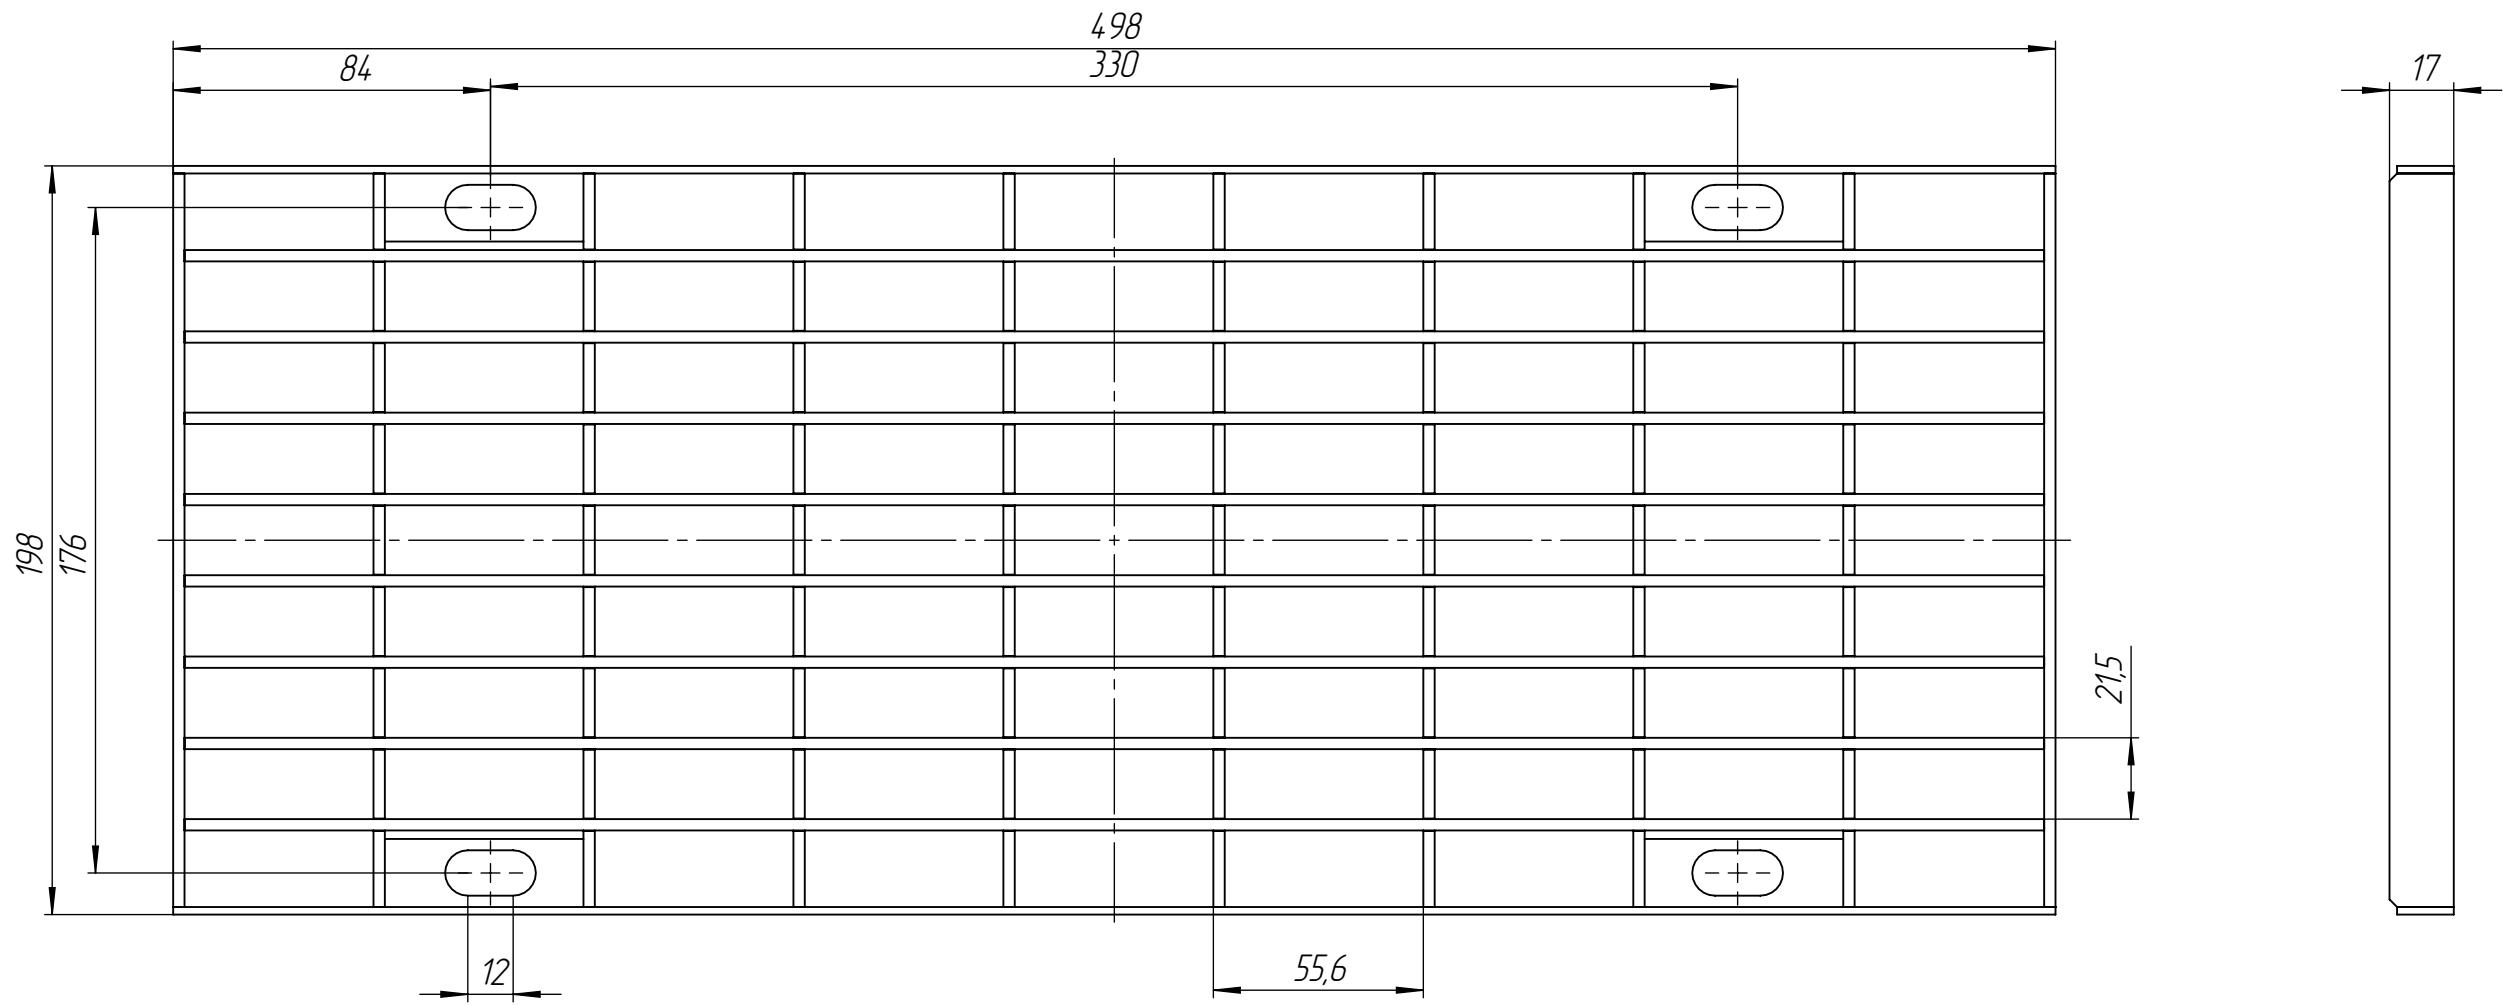

Перв. примен.  
Справ. №  
Подп. и дата  
Изм. № дудл.  
Взам инв.  
Подп. и дата  
Изм. № подл.

					PB-15.20.50.5.2-OC-Я1-ЛВ			Арт. 222019.2-D
Изм.	Лист	№ документа	Подп.	Дата	Решетка водоприемная	Лит.	Масса	Масштаб
Разраб.	Бехтер В.И.						194	1:2
Пров.	Сметанин А.С.					Лист 1	Листов 1	
Т. контр.								
Н. контр.								
Утв.								