
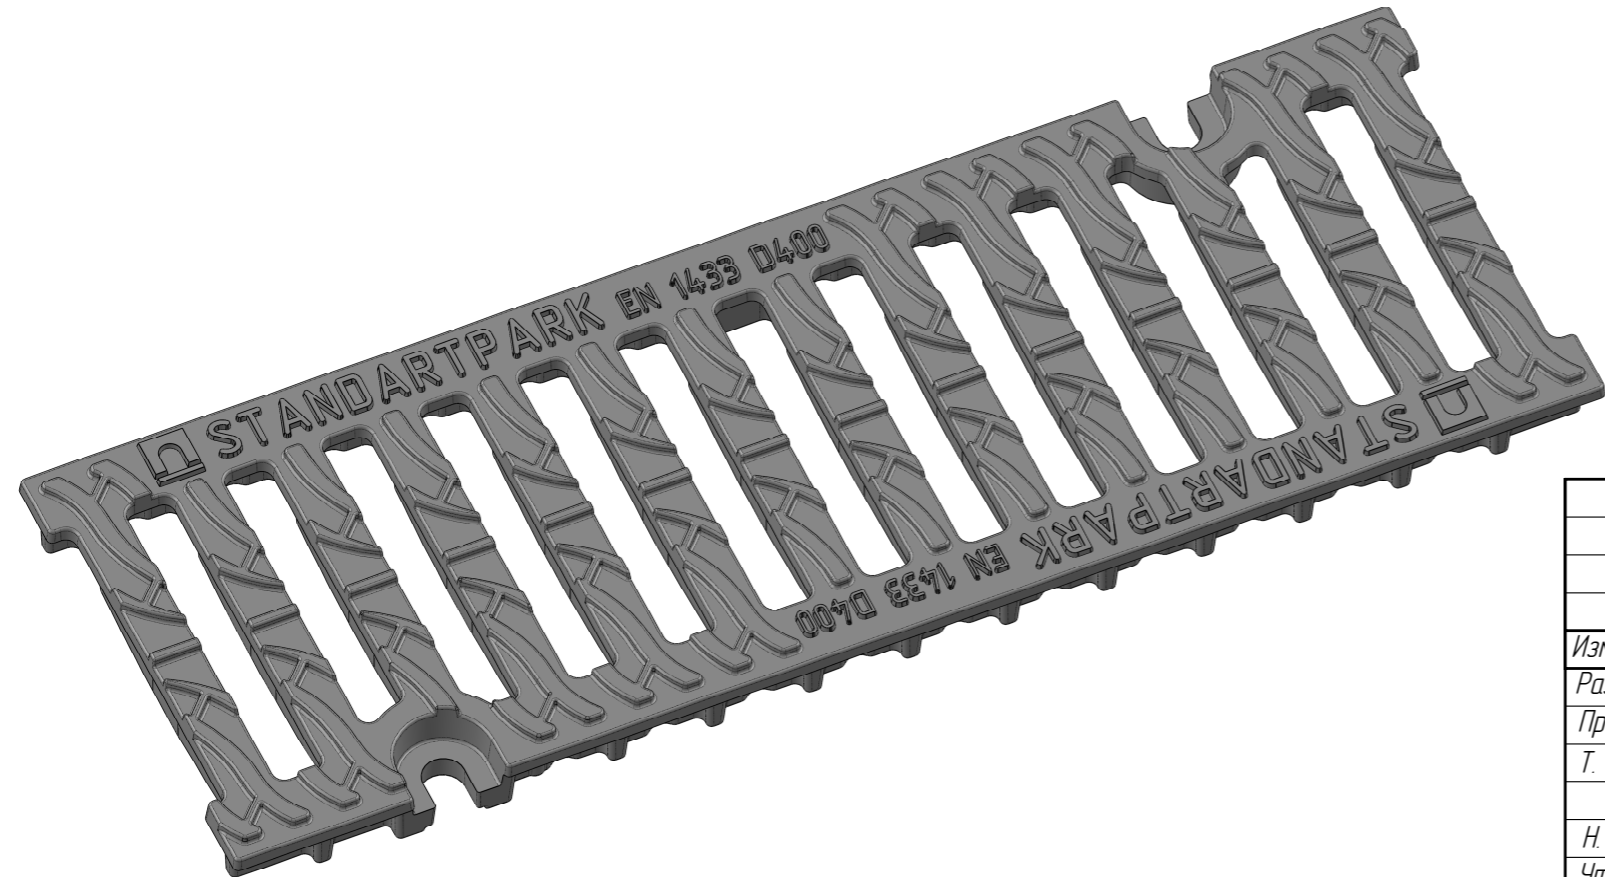
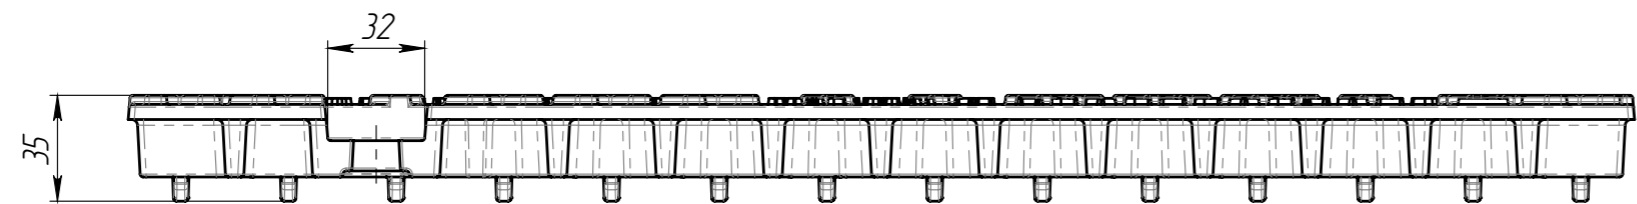
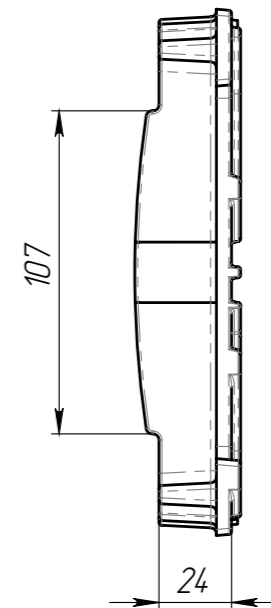


PB-11.17.50-B4-ЩПp4-ЛB

Перв. примен.

Справ. №

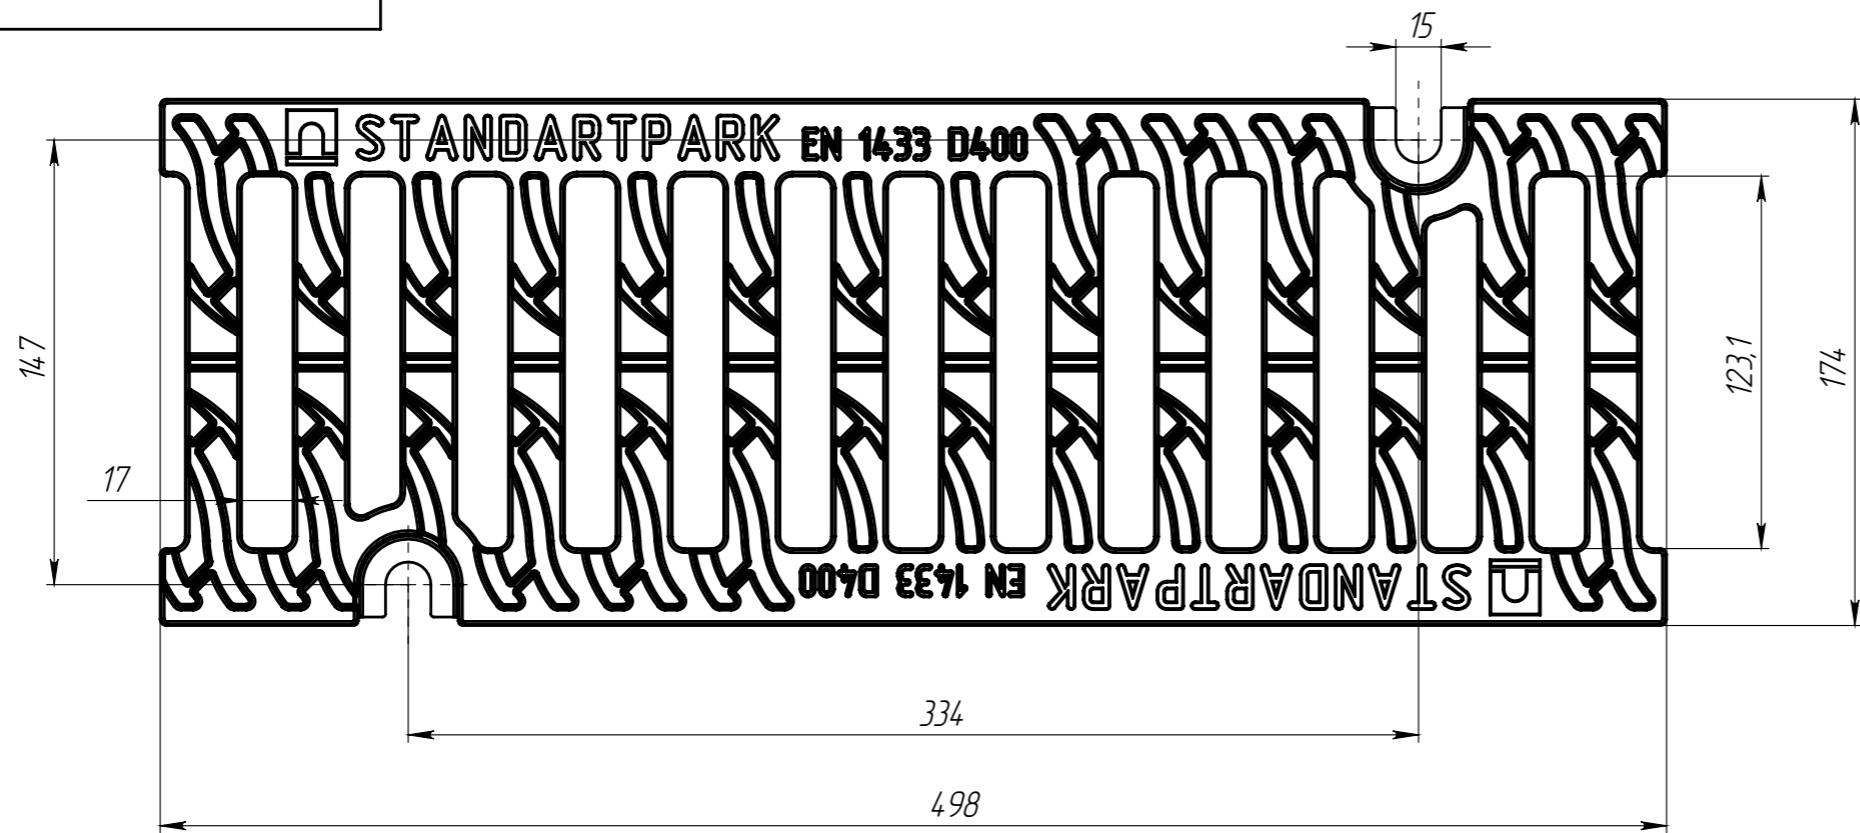

1. Суммарная площадь щелей 285 см кв.
2. Согласно ГОСТ 26645-85 для отливки от 4 до 10 кг 9 класса точности отклонение от массы может составлять до 10%

Подп. и дата

Изм. № дудл.

Взам инв.

Подп. и дата

Изм. № подл.

					PB-11.17.50-B4-ЩПp4-ЛB			Арм.	213042
Изм	Лист	№ документа	Подп.	Дата	Решетка водоприемная	Лит.	Масса	Масштаб	
Разраб.	Сабула Д.А.			08.11.15			5.41	1:2.5	
Проб.	Сметанников Д.П.					Лист	Листов 1		
Т. контр									
Н. контр					B4 50 ГОСТ 7293-85				
Утв.	Седова Е.А.				