
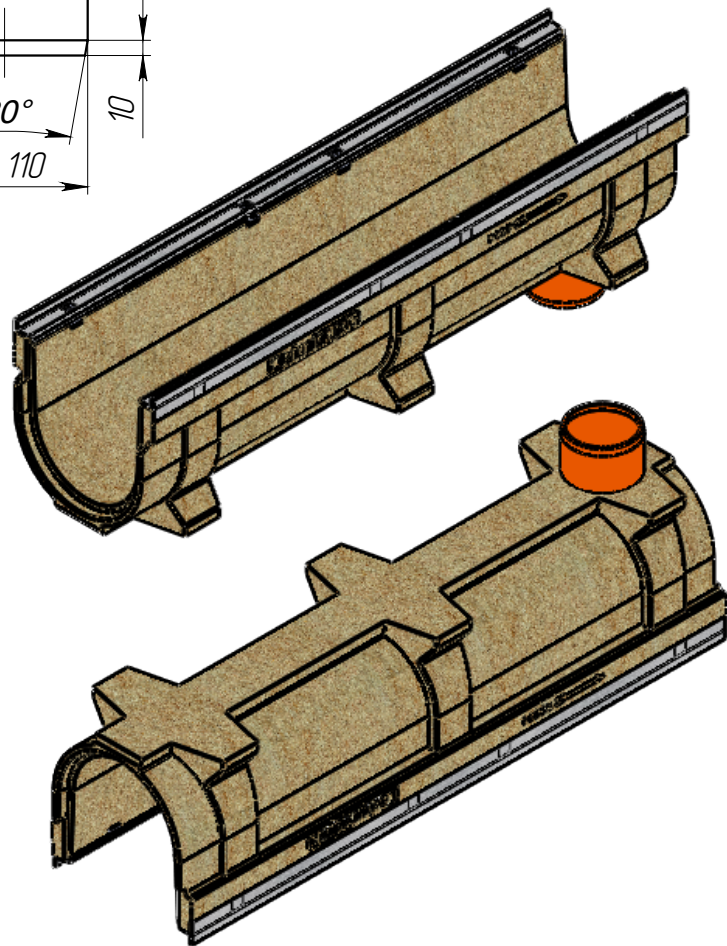
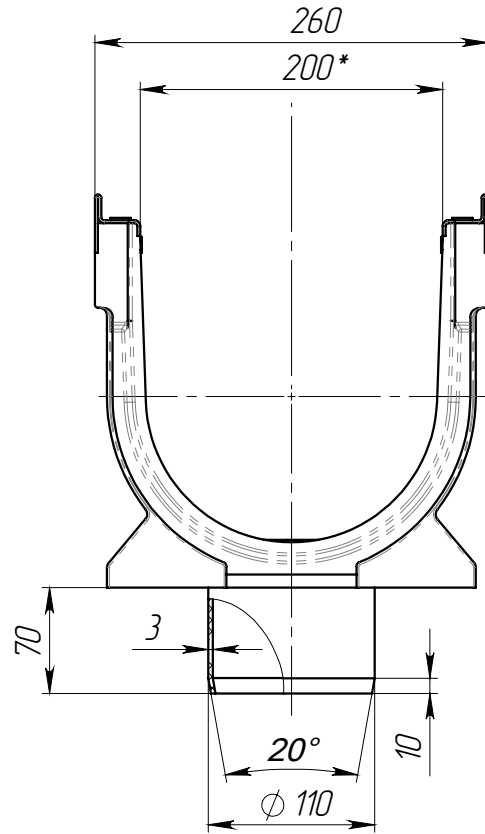


Перв. примен.	Справ. №	Подп. и дата	Инд. № дудл.	Взам инв.	Подп. и дата	Инд. № подл.

ЛВ-20.26.26-ЛВ

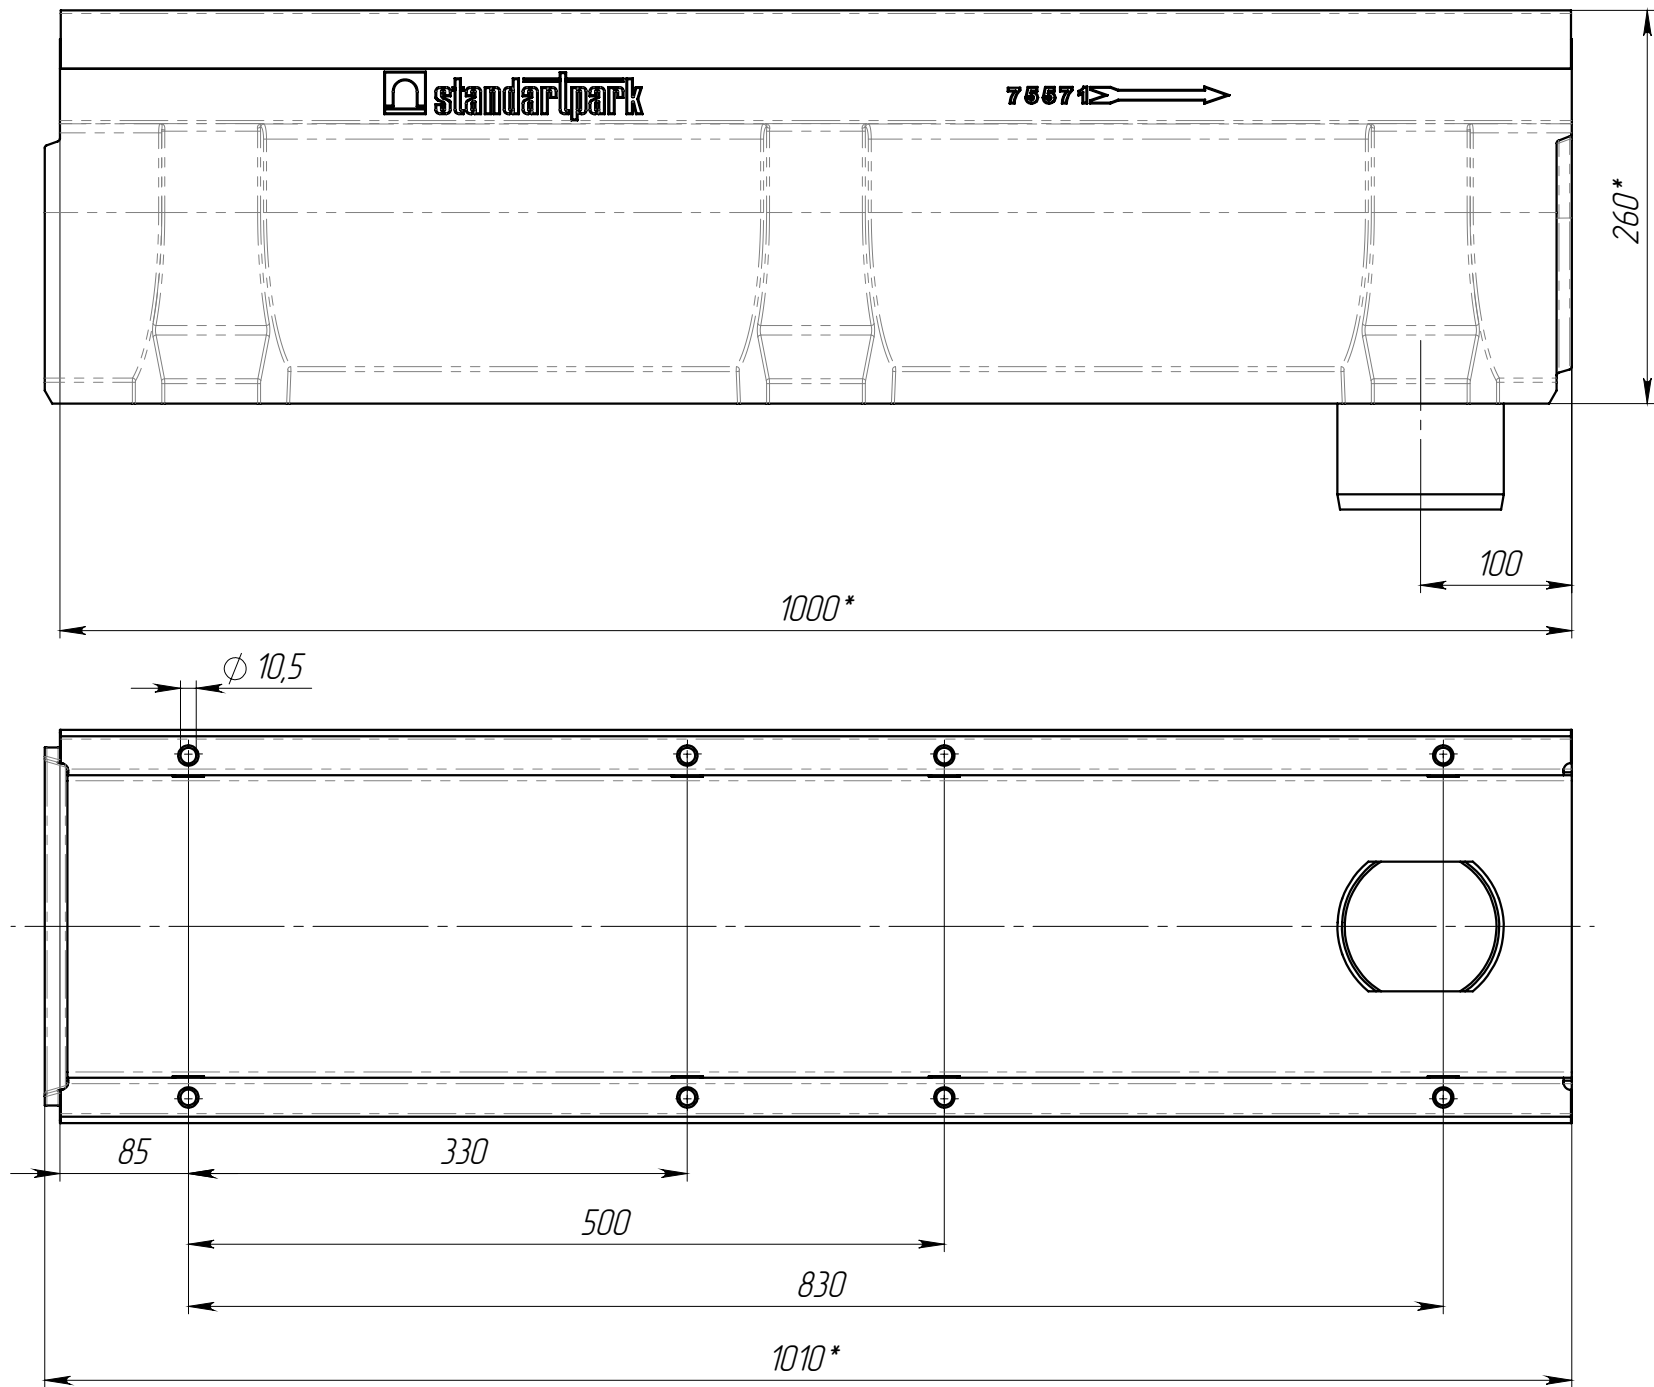

1. * – Размеры для справок

					ЛВ-20.26.26-ЛВ					Арт.	7557109			
Изм.	Лист	N документа	Подп.	Дата	Лоток водоотводной с вертикальным водоотводом					Лит.		Масса	Масштаб	
Разраб.		Козак М.		07.08.2019									27.90	1:5
Пров.		Харамбура О.												
Т. контр										Лист 1		Листов 1		
														
Н. контр														
Утв.														