
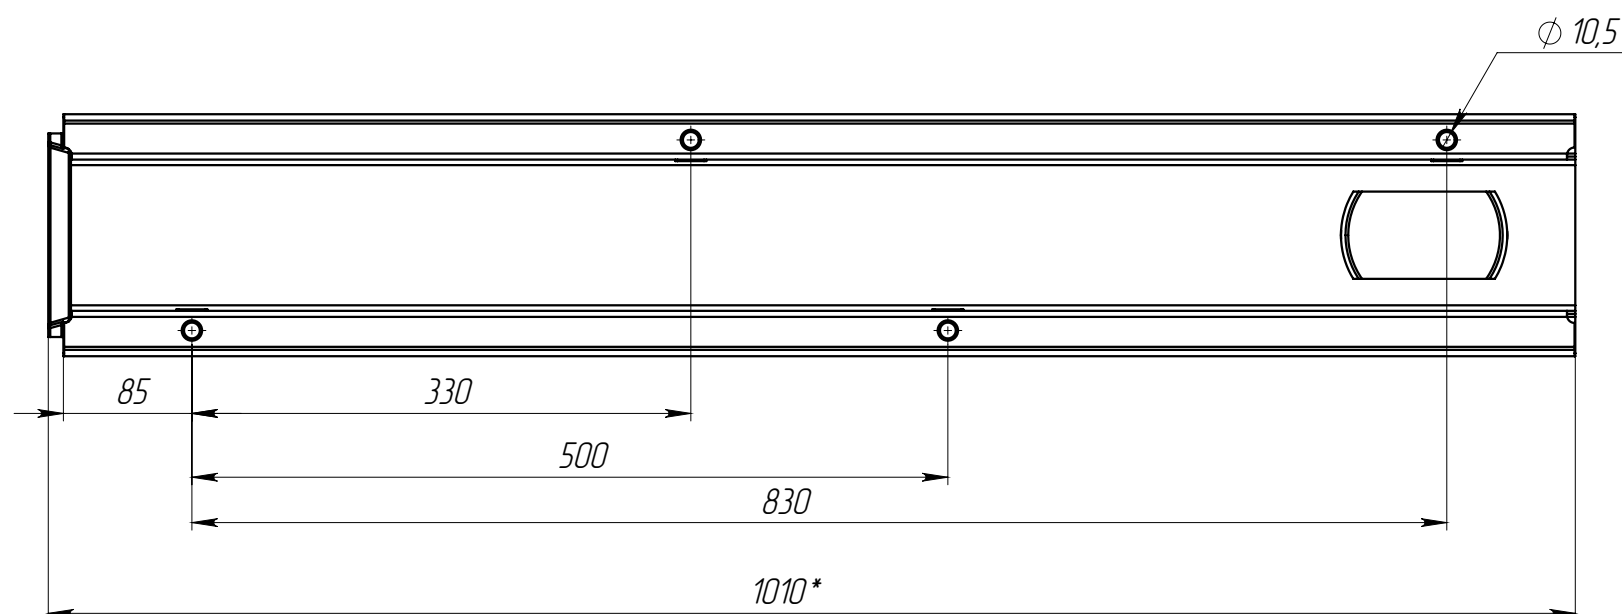
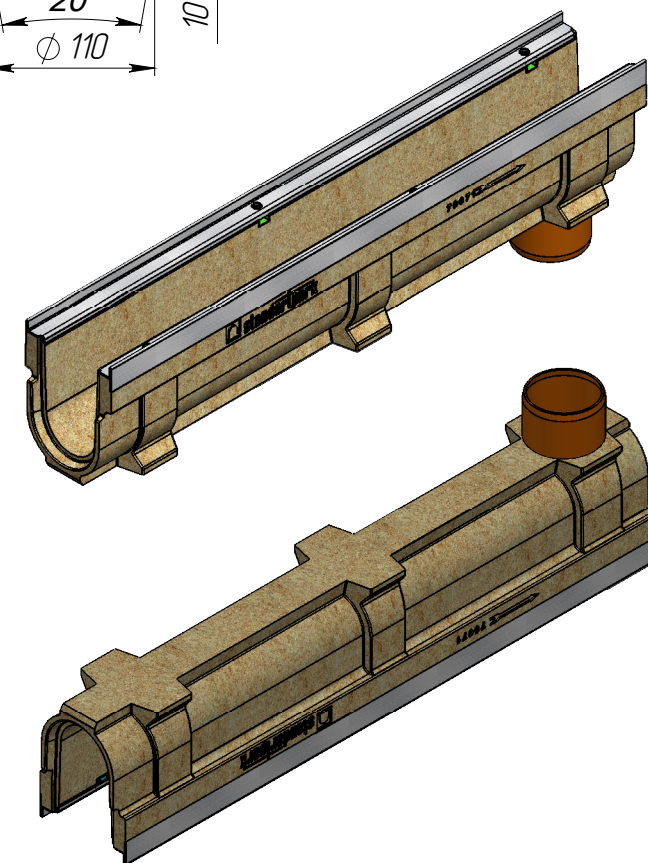
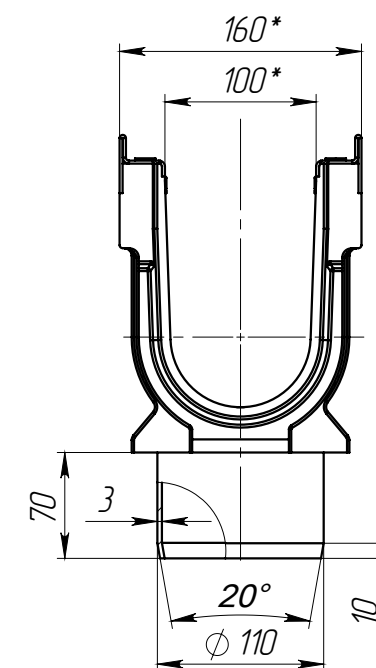


17B-10.16.21-17B-3

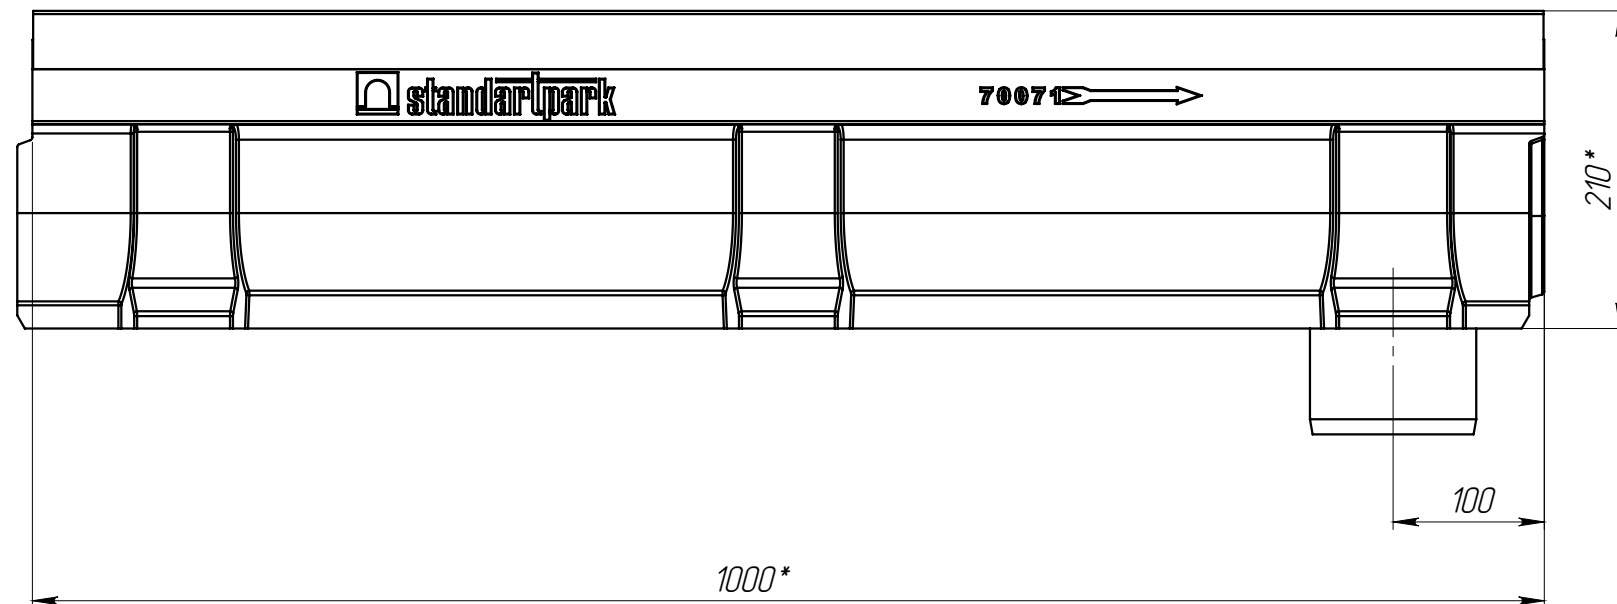

1. * – Размеры для справок

					ЛВ-10.16.21-ПВ-3	Арт.		7007609		
Изм	Лист	N документа	Подп.	Дата	Лоток водоотводной с вертикальным водоотводом	Лит.		Масса	Масштаб	
Разраб.	Бехтер В.			23.09.2020				20.54	1:5	
Пров.	Сметанин А.									
Т. контр						Лист 1		Листов 1		
Н. контр										
Утв.	Седова Е.									