
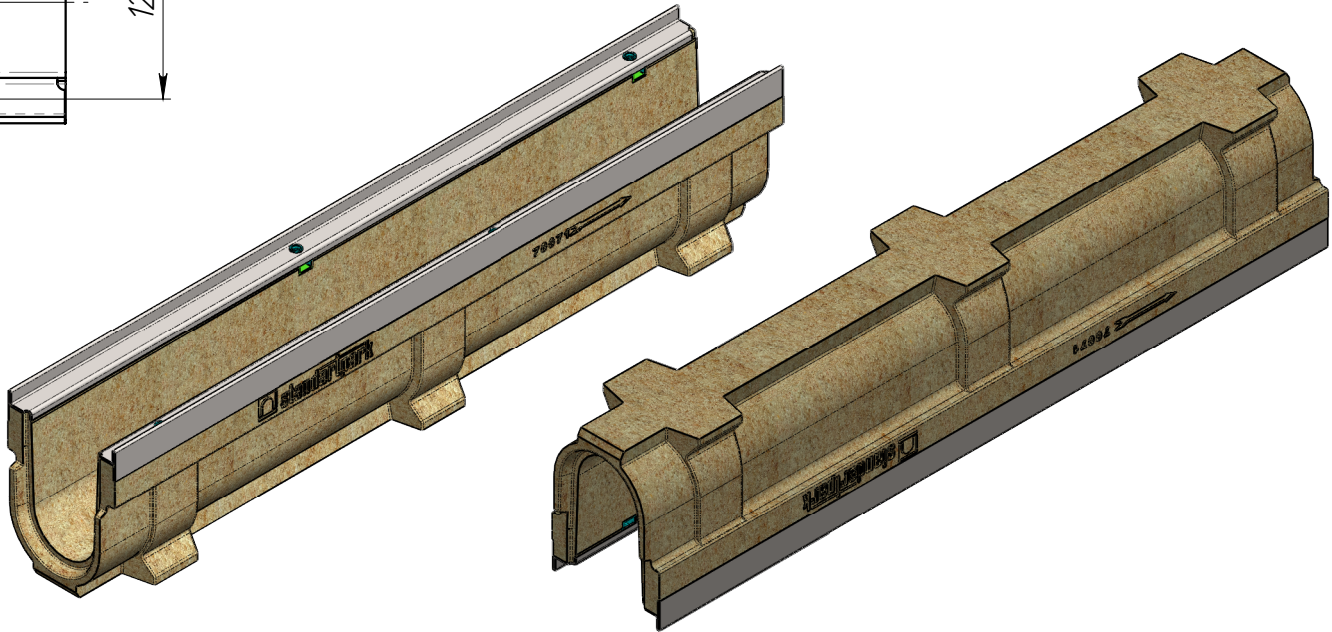
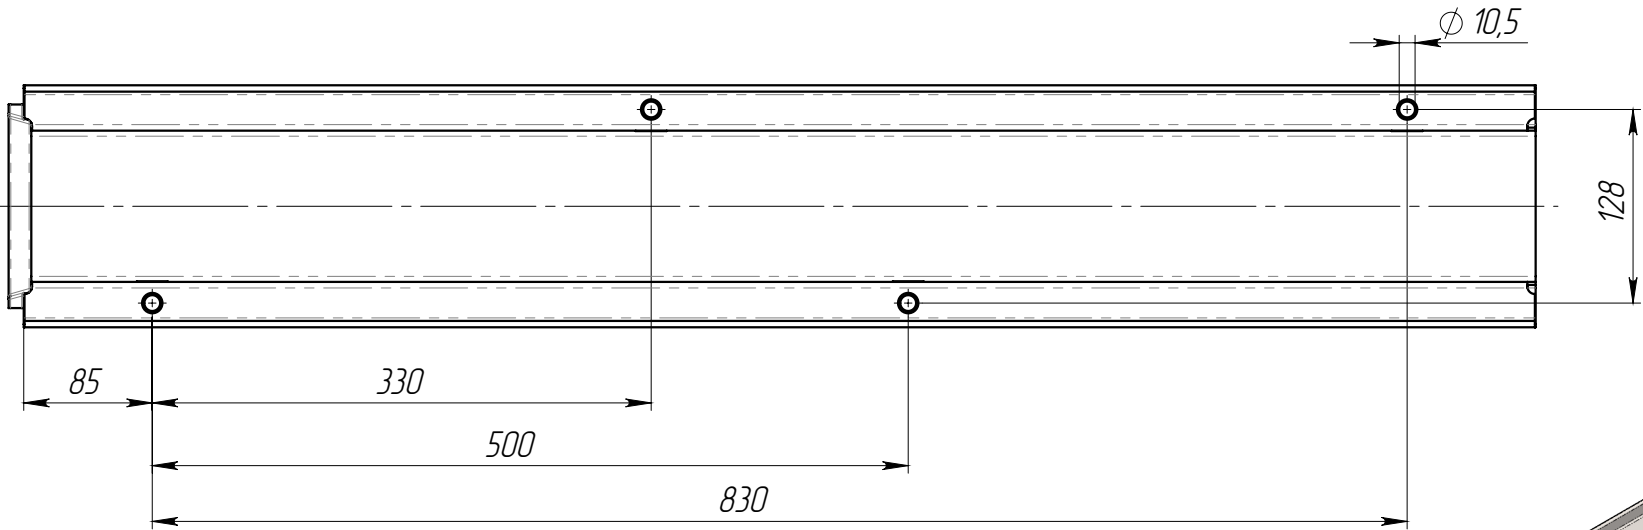
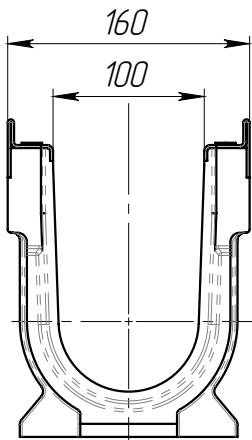


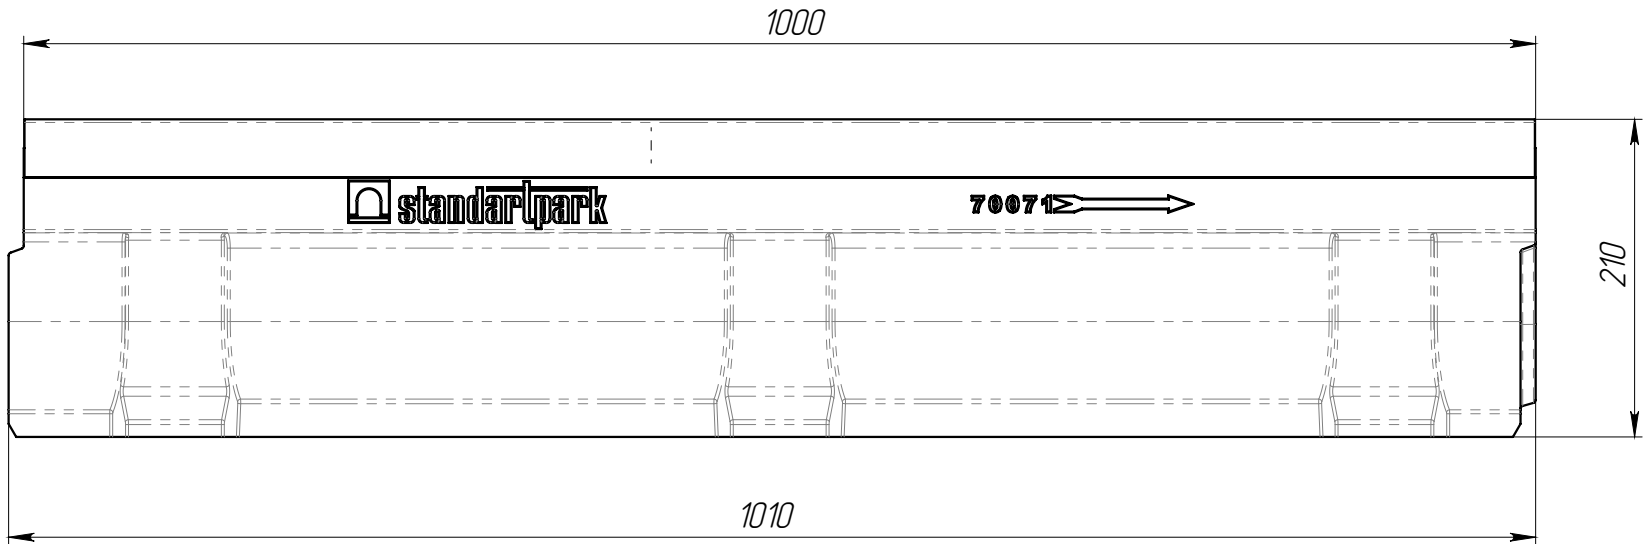

1. * – Размеры для справок

					ЛВ-10.16.21-П-3						Арт.	70076							
					Лоток водоотводной						Лит.	Масса	Масштаб						
														21.01	1:5				
											Лист 1			Листов 1					
																			
Изм	Лист	N документа	Подп.	Дата															
Разраб.		Бехтер В.																	
Пров.		Сметанин А.																	
Т. контр																			
Н. контр																			
Утв.																			