
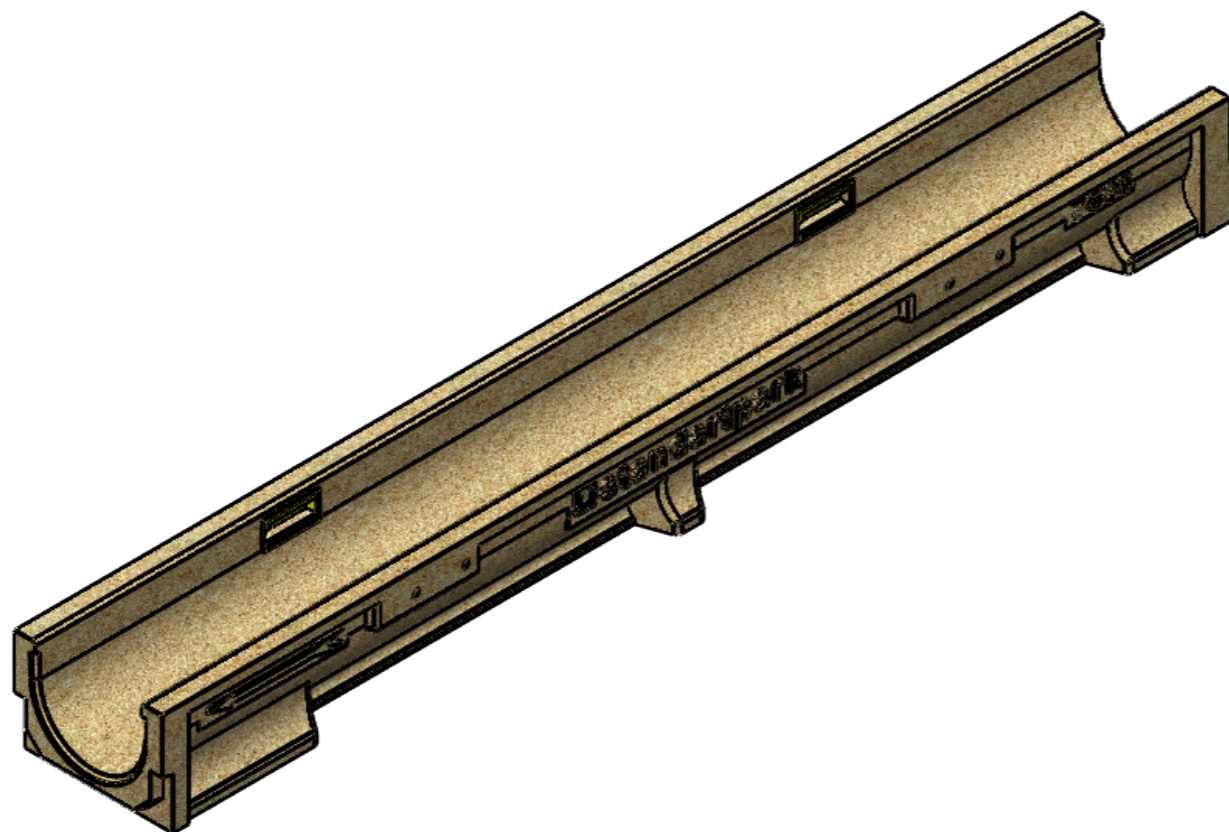


ЛВ-10.14.10-П

Перв. примен.

Справ. №

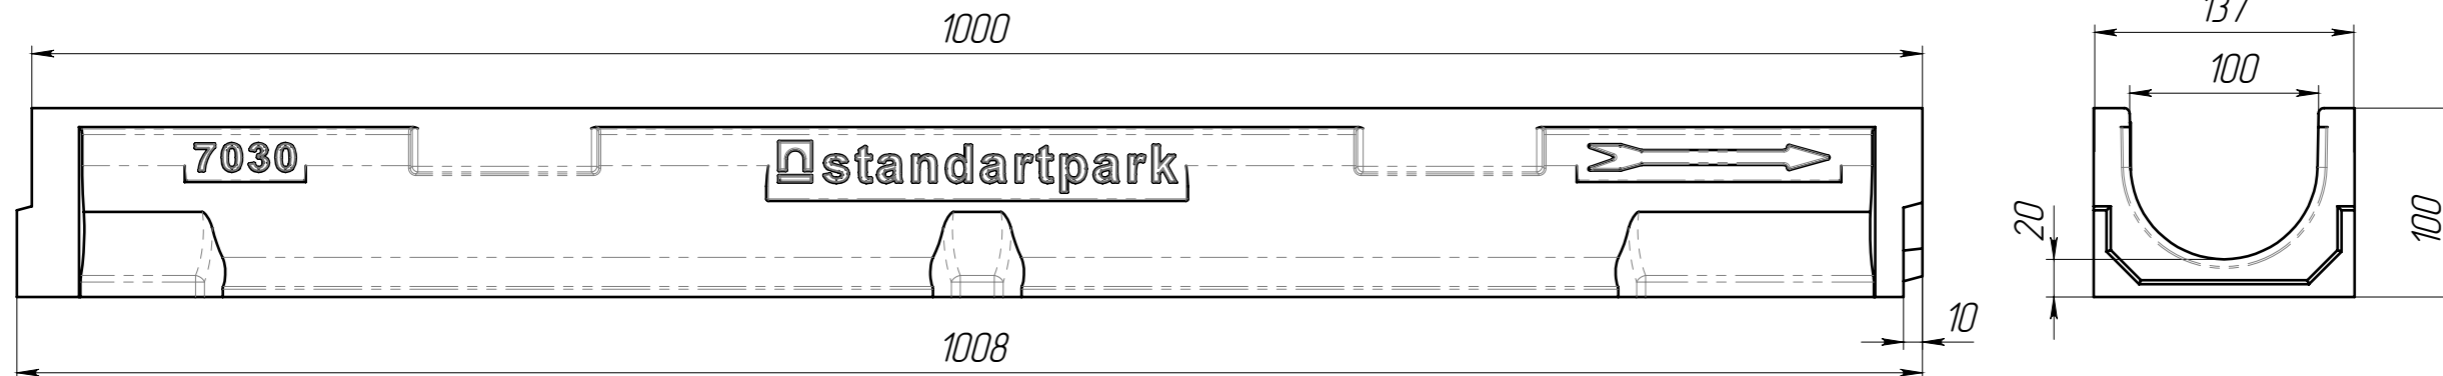

Объем изделия = 0.0039279 м.куб

Подп. и дата

Изм. № дудл.

Взаминв

Подп. и дата

Изм. № подл.

					ЛВ-10.14.10-П			Арт.	7030
Изм	Лист	№ документа	Подп.	Дата	<i>Лоток водоотводный</i>	Лит.	Масса	Масштаб	
Разраб.							8.39	1:5	
Проб.						Лист	Листов 1		
Т. контр									
Н. контр					Полимербетон СТО 725664 11-101-2012				
Утв.					