
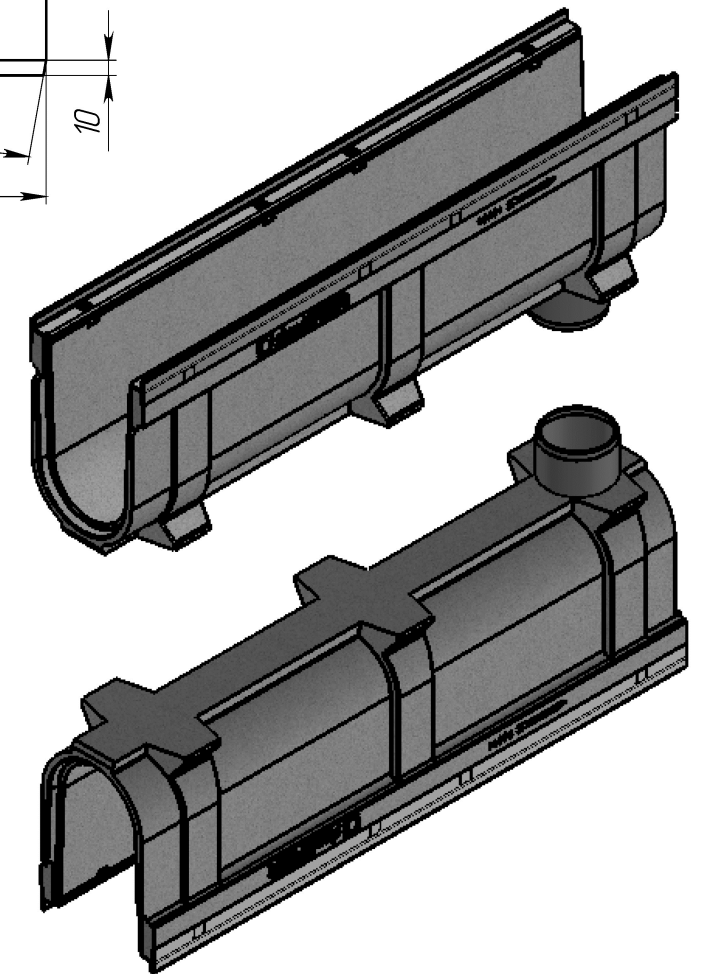
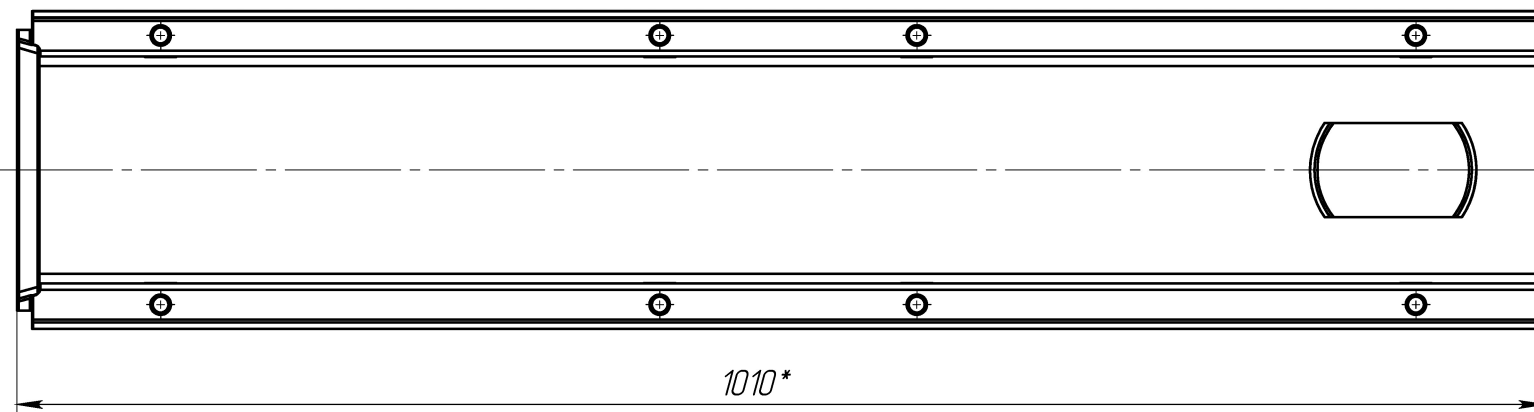
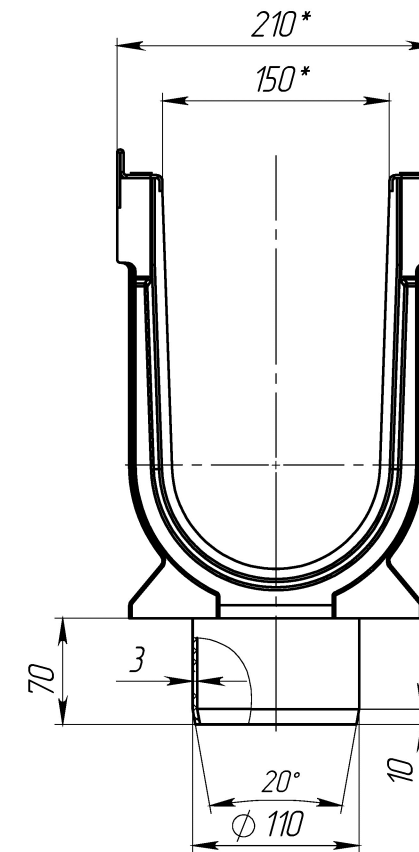


ЛВ-15.21.31-ПВ

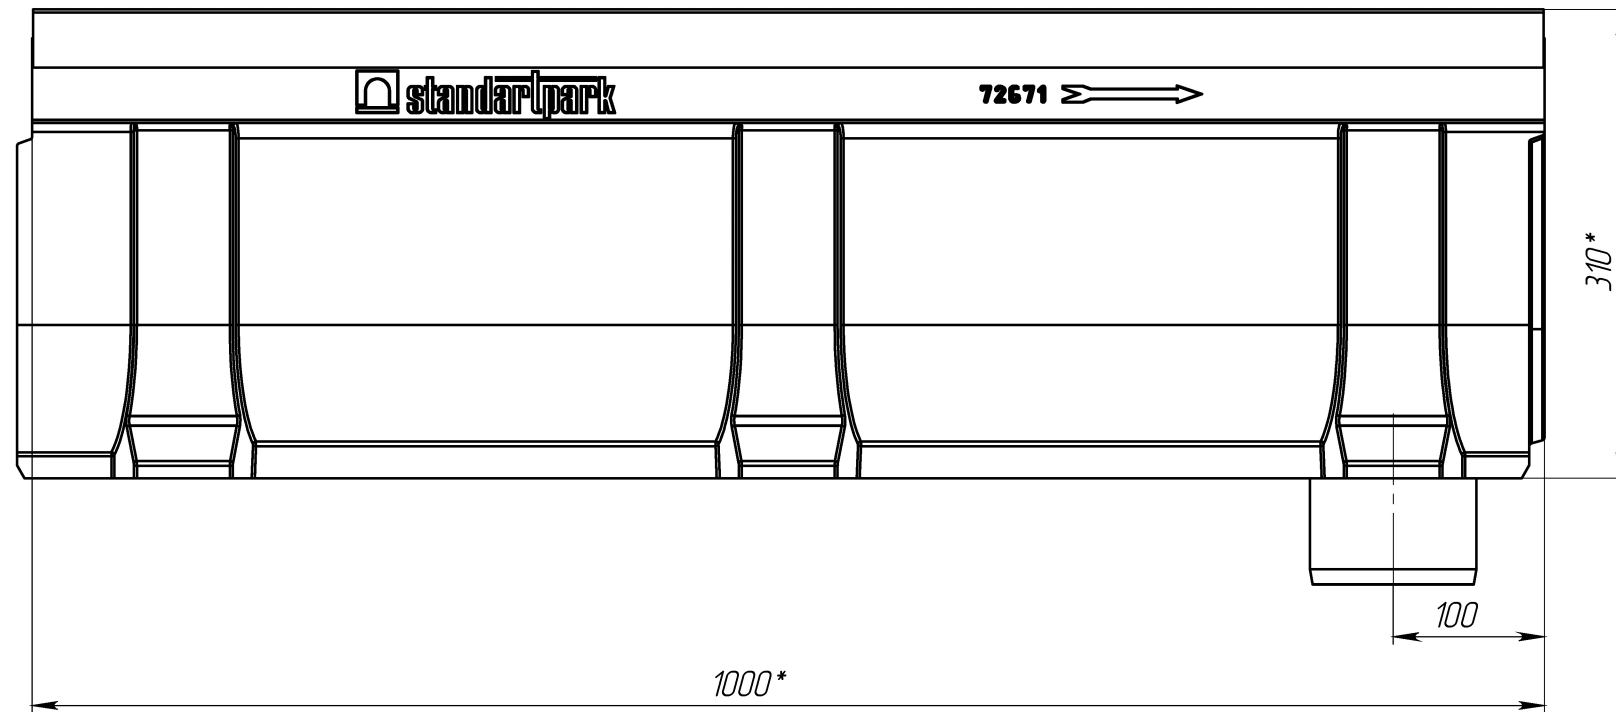

1. \* - Размеры для справок

Перв. примен.  
Справ. №  
Подп. и дата  
Инв. № дубл.  
Взам.инв.  
Подп. и дата  
Инв. № подл.

					ЛВ-15.21.31-ПВ			Арт. 7267109	
Изм.	Лист	И документа	Подп.	Дата	Лоток водоотводной с вертикальным водоотводом	Лит.	Масса	Масштаб	
Разраб.	Козак М.			29.05.2014			30.35	1:5	
Пров.	Харамбура О.					Лист 1	Листов 1		
Т. контр									
Н. контр									
Утв.									

