
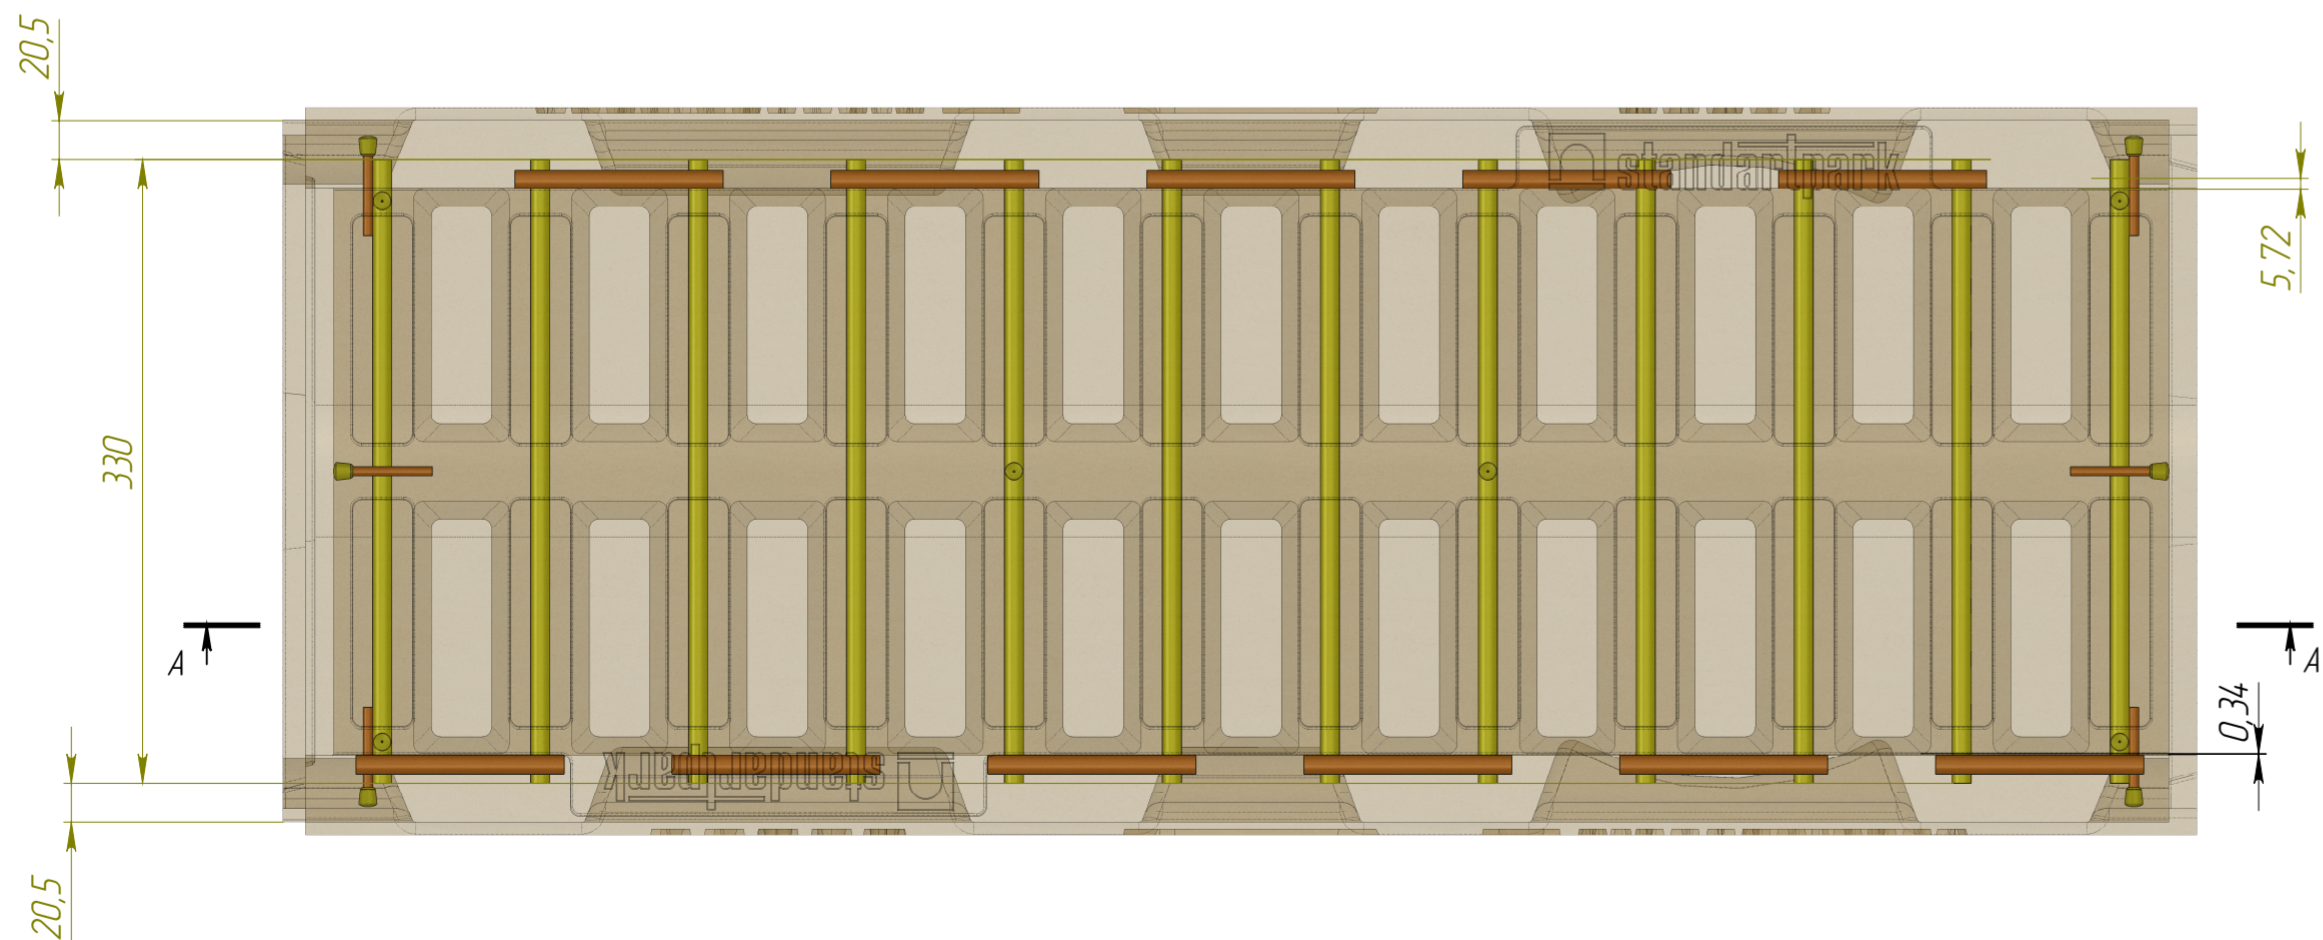
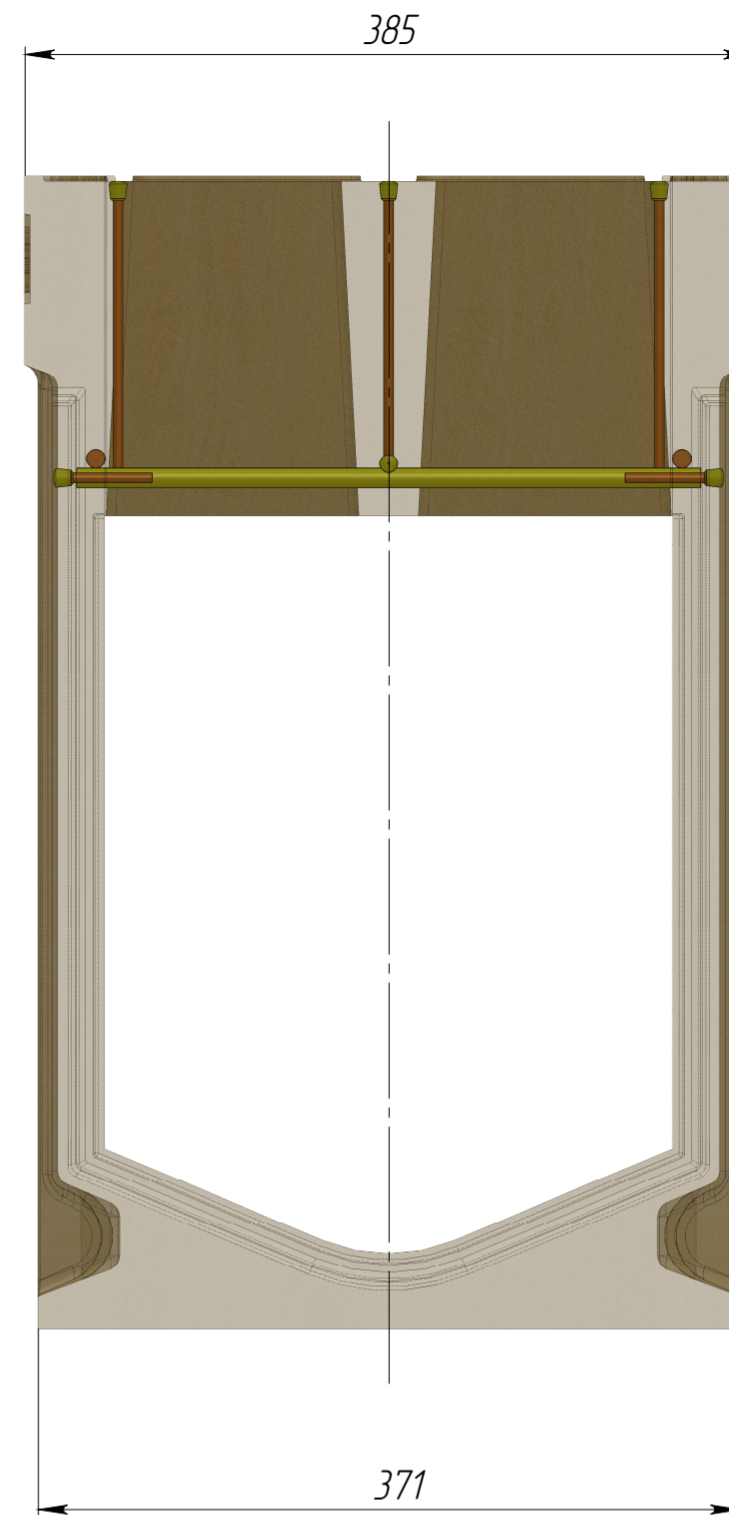


A-A

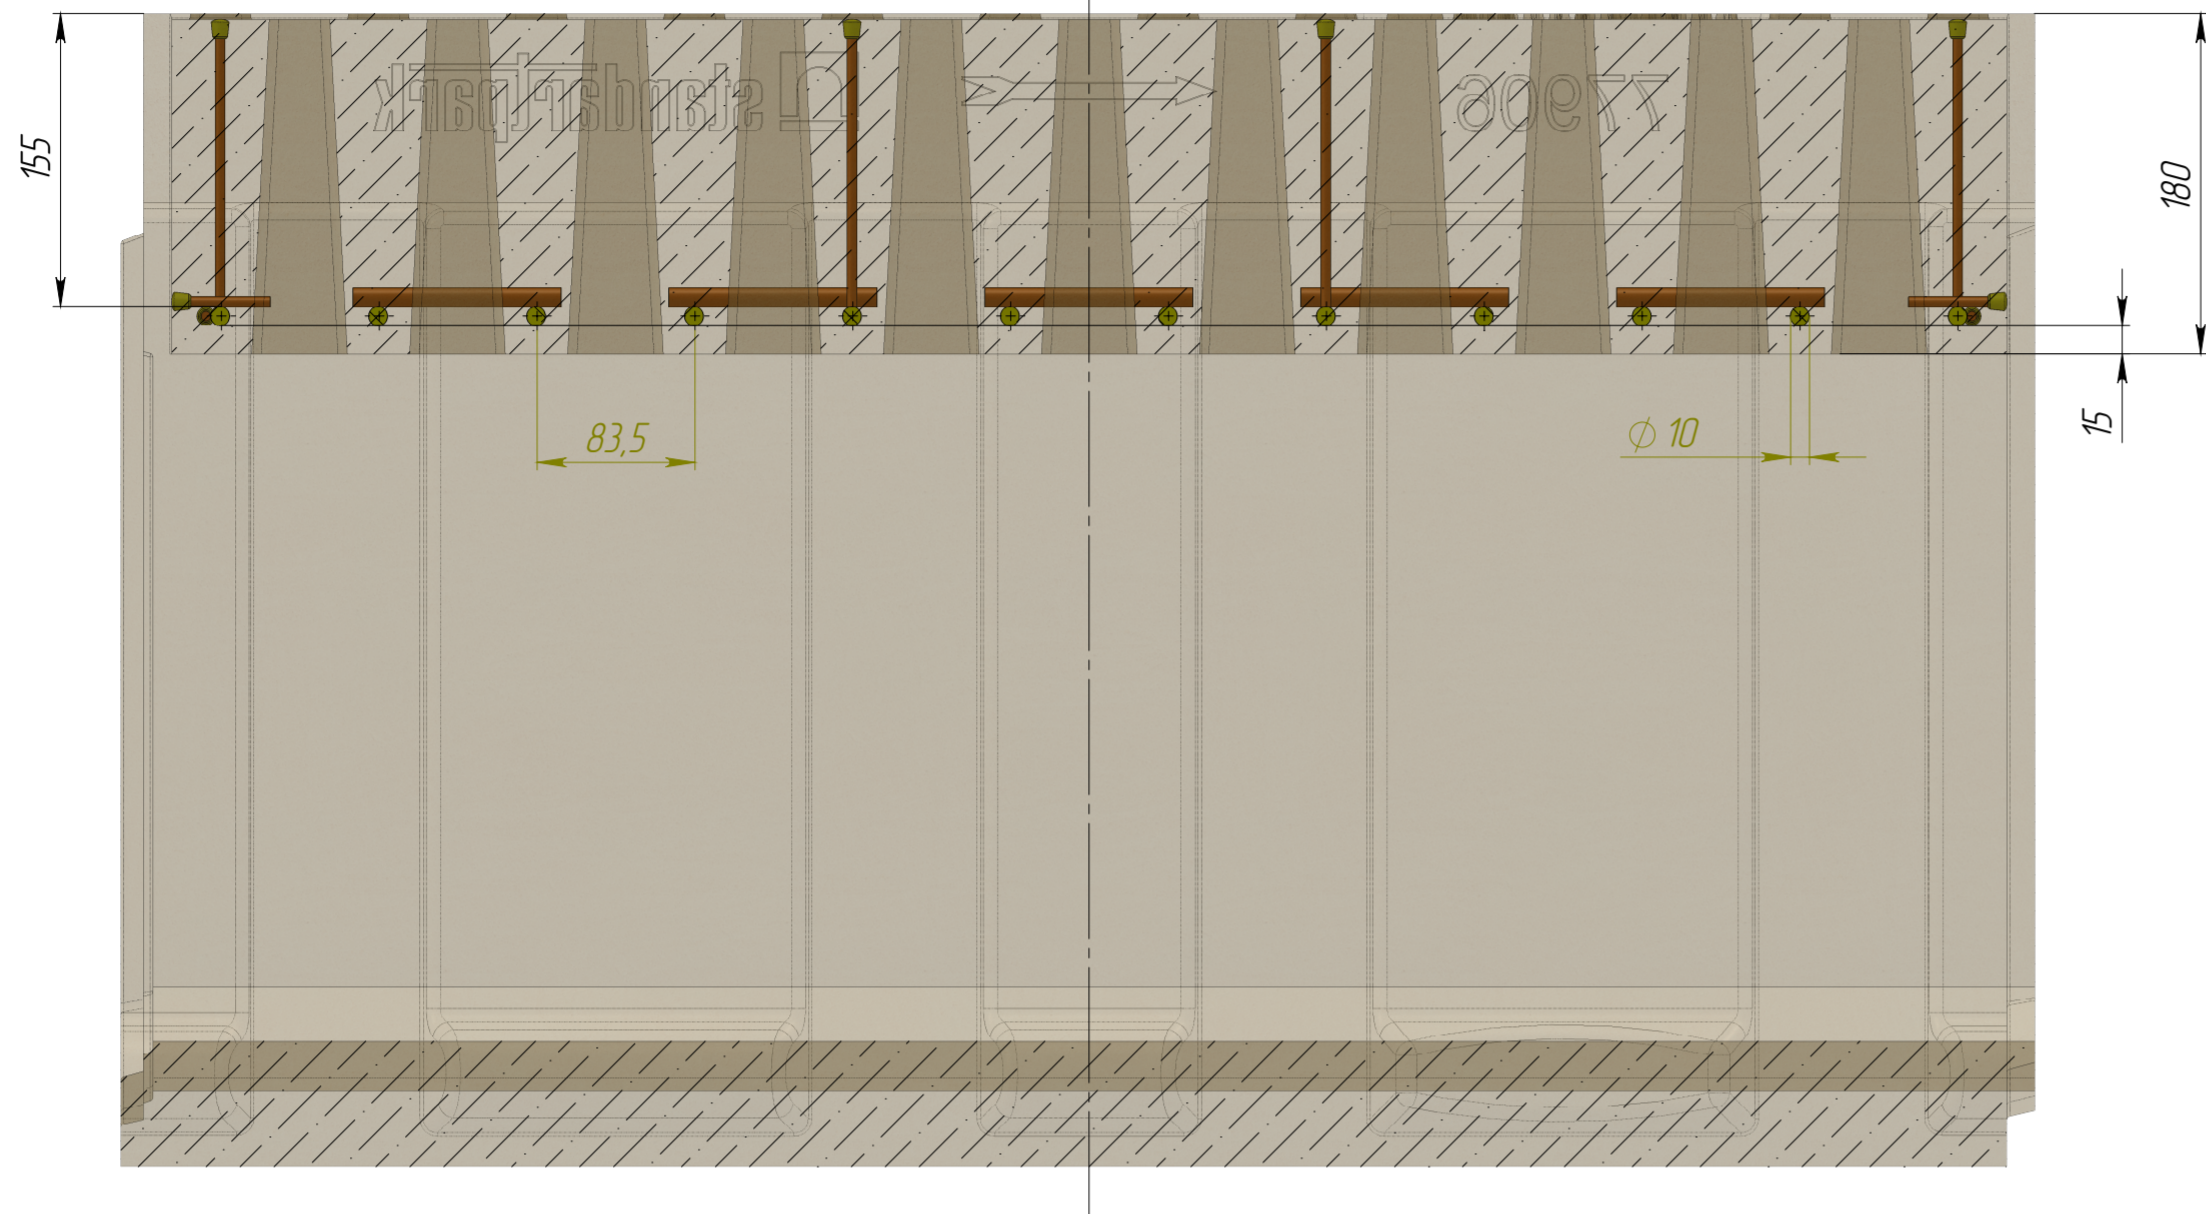

				БМВ-30.39.61-П-6			Арт. 77906	
Изм.	Лист	№ документа	Подп.	Дата	Блок монолитный водоотводный	Лит.	Масса	Масштаб
Разраб.		Тимош Д.П.		12.09.17			171.10	1:4
Проб.						Лист	Листов 1	
Т. контр.					Полимербетон			
Н. контр.								
Утв.		Сейдова Е.А.				Копировал		