



Перв. примен.
Справ. №
Подп. и дата
Инв. № дудл.
Взам. инв.
Подп. и дата
Инв. № подл.

PB-50.58.100 (66x33x2)-0C-Я1-ЛВ

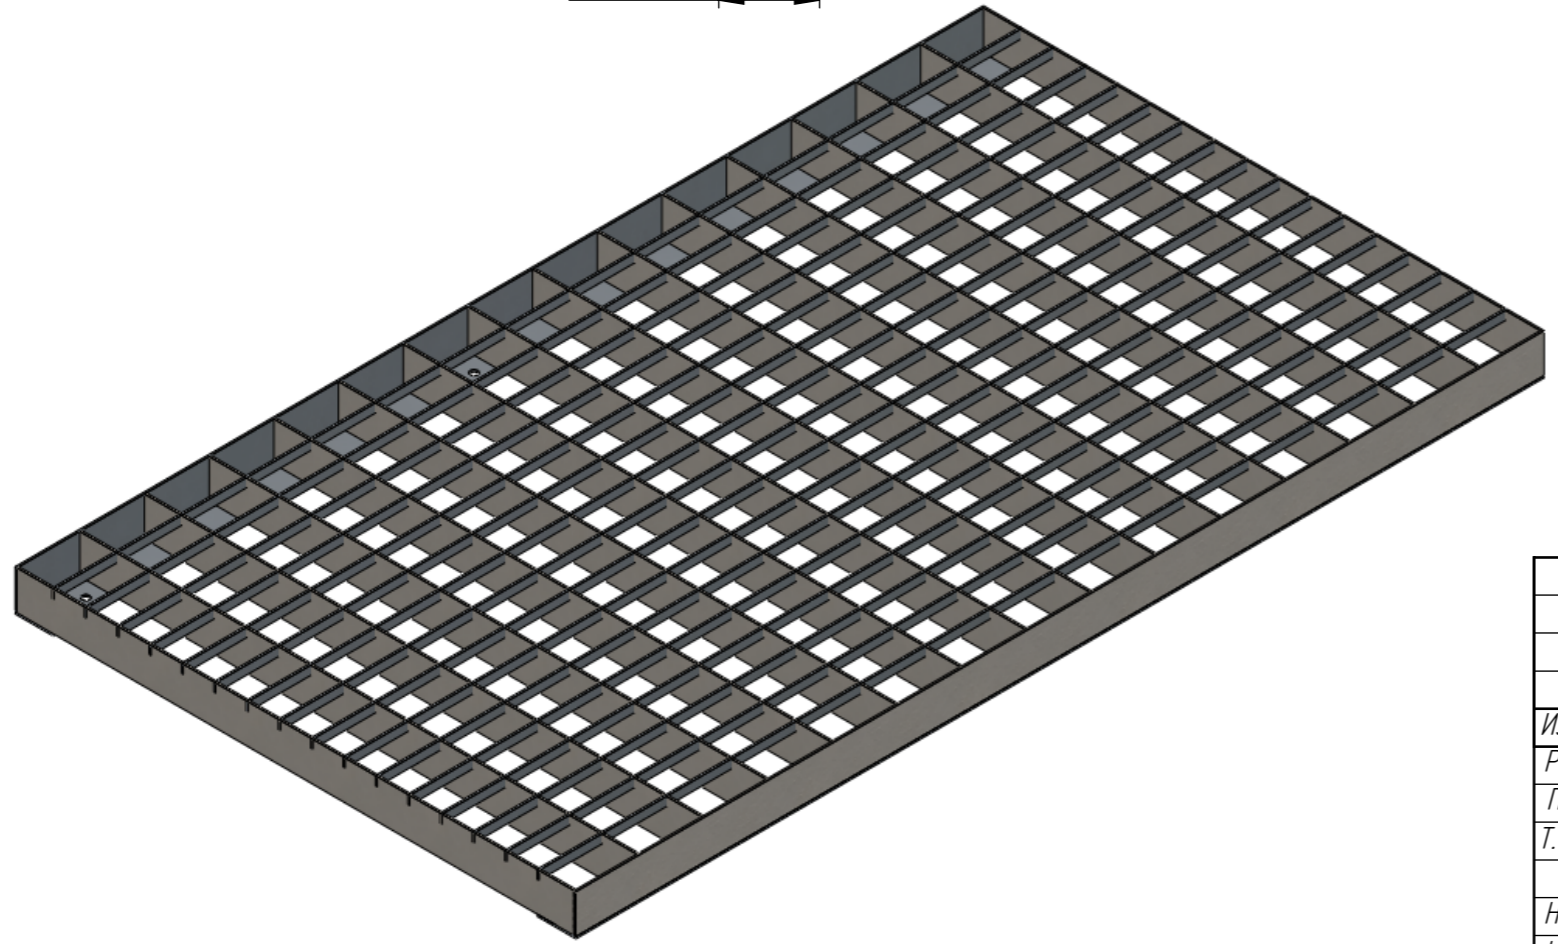

					PB-50.58.100 (66x33x2)-0C-Я1-ЛВ			Арт.	292019.2
Изм	Лист	№ документа	Подп.	Дата	Решетка водоприемная	Лит.	Масса	Масштаб	
Разраб.	Пелех А.М.			05.05.15			10457.46	1:5	
Проб.	Денисова Н.А.			05.05.15					
Т. контр	Тарасов С.В.			05.05.15		Лист 1	Листов 1		
Н. контр	Запольская А.В.			05.05.15	Сталь оцинкованная				
Утв.	Камышников О.А.			05.05.15					

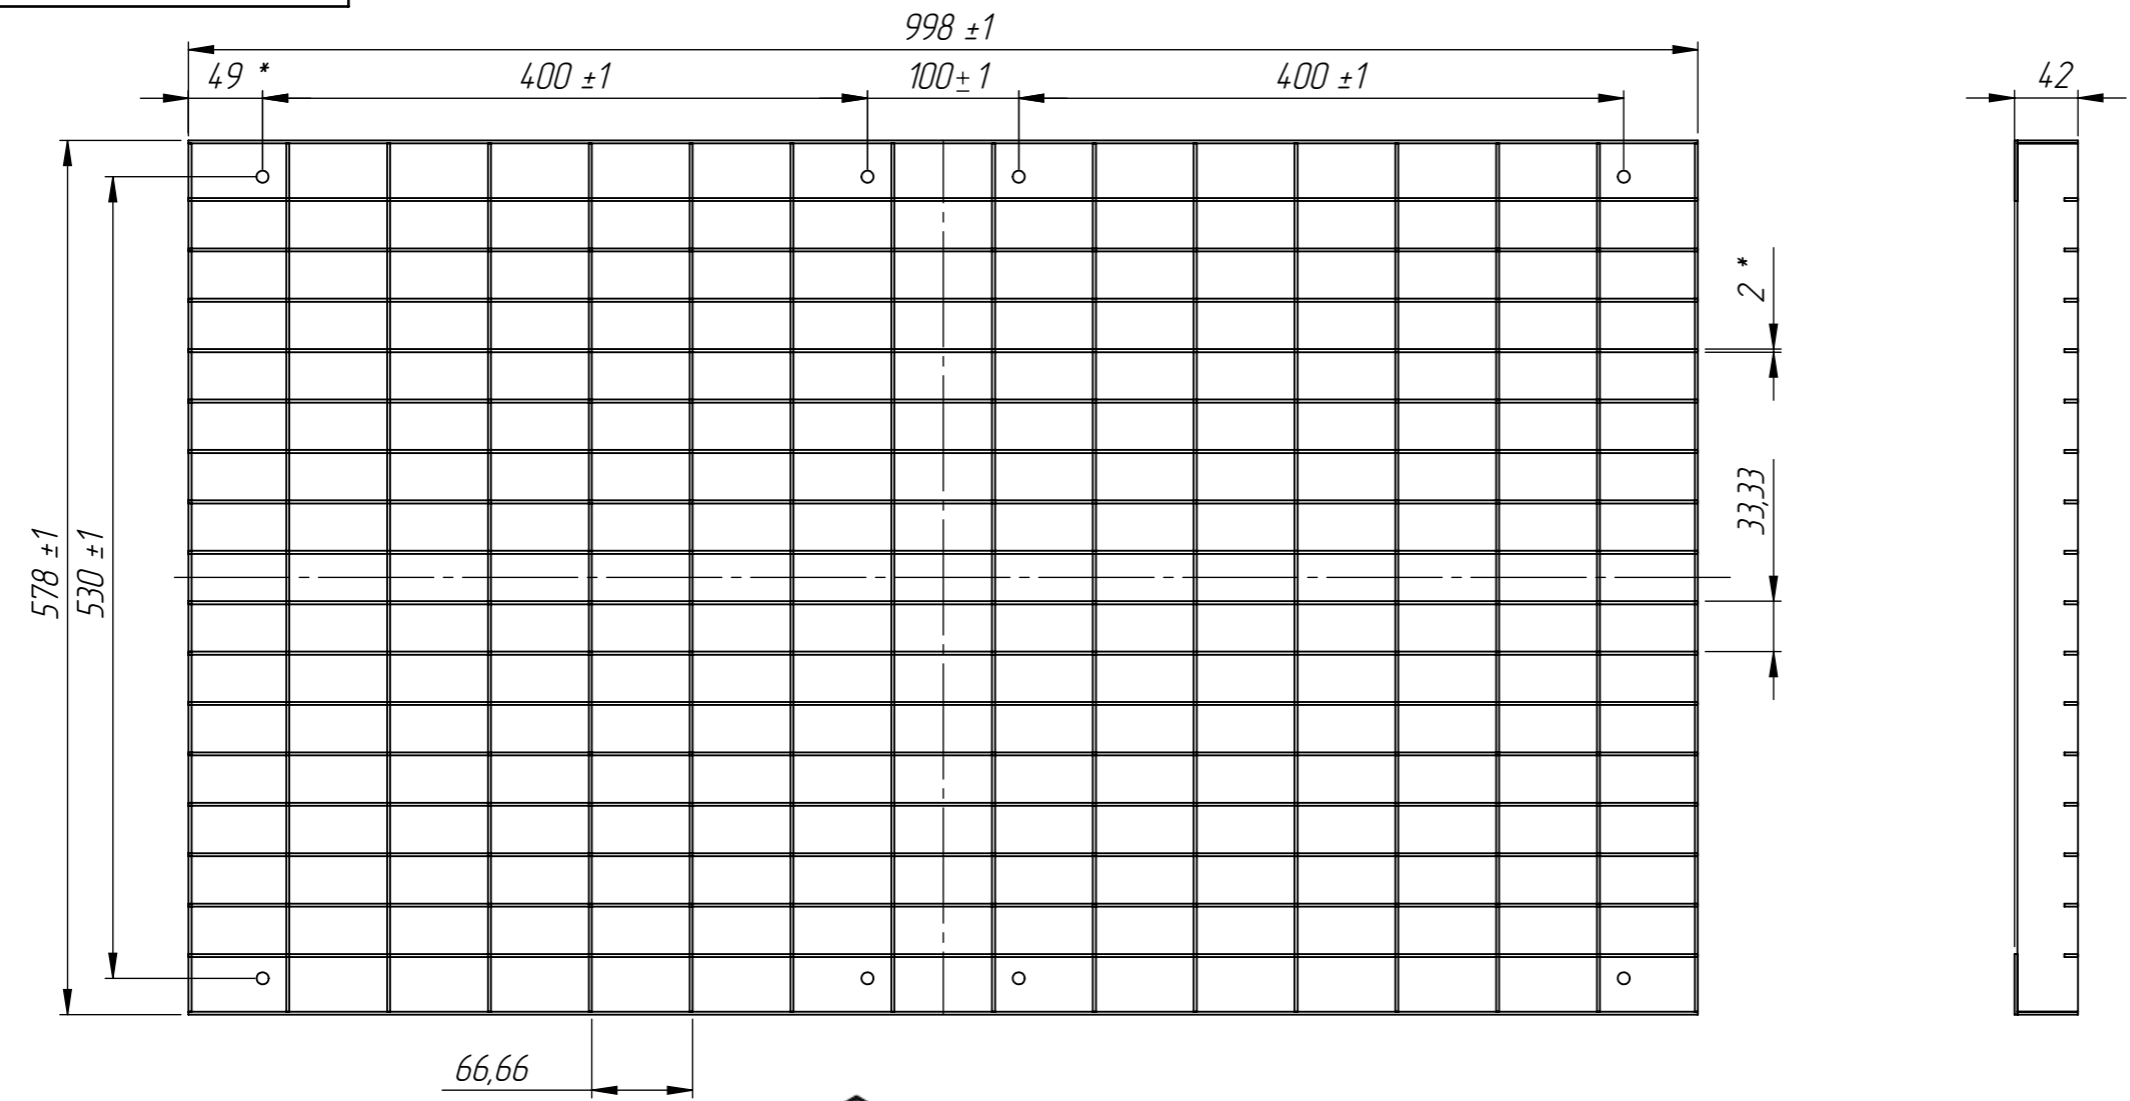