

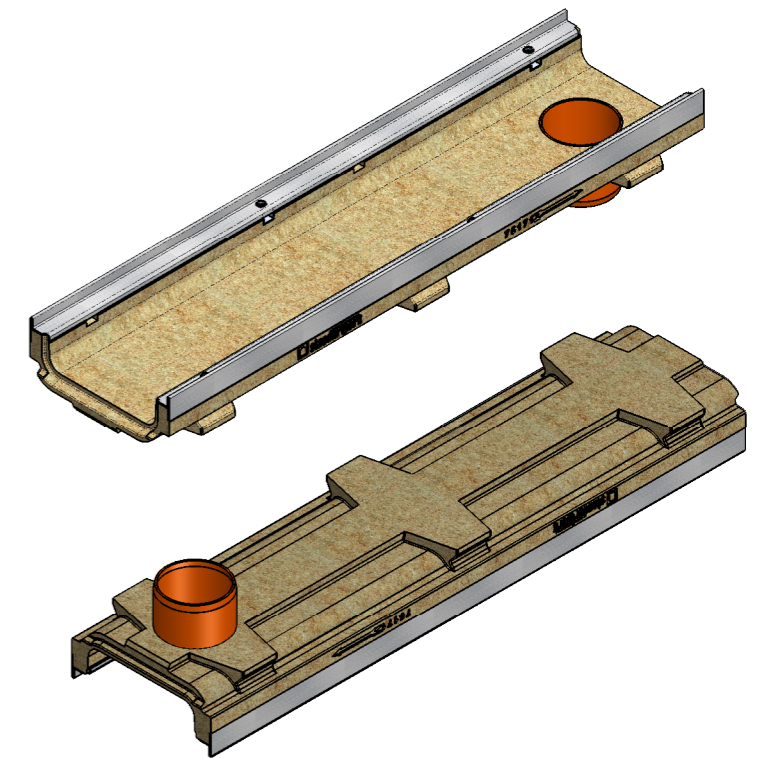
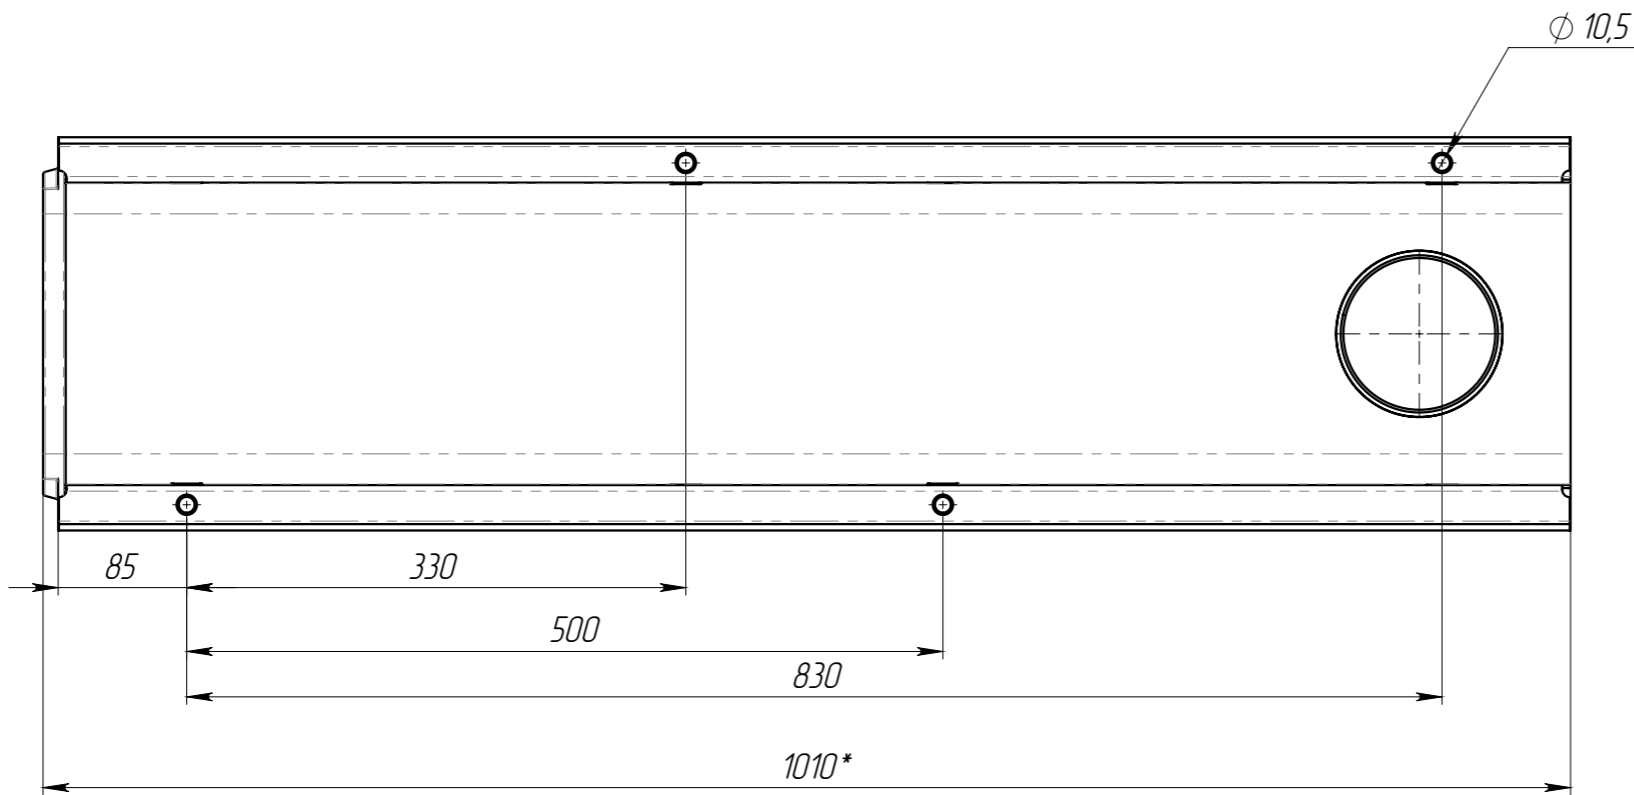


ЛВ-20.26.10-ПВ-3

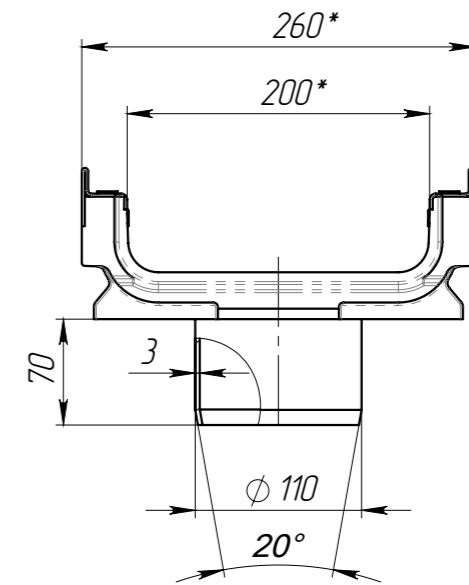

1. \* - Размеры для справок

					ЛВ-20.26.10-ПВ-3			Арт. 7517609
Изм.	Лист	№ документа	Подп.	Дата	Лоток водоотводной с вертикальным водоотводом	Лист	Масса	Масштаб
Разраб.	Бехтер В.			24.09.2020			18.59	1:5
Пров.	Сметанин А.					Лист 1	Листов 1	
Т. контр.								
Н. контр.								
Утв.	Седова Е.							

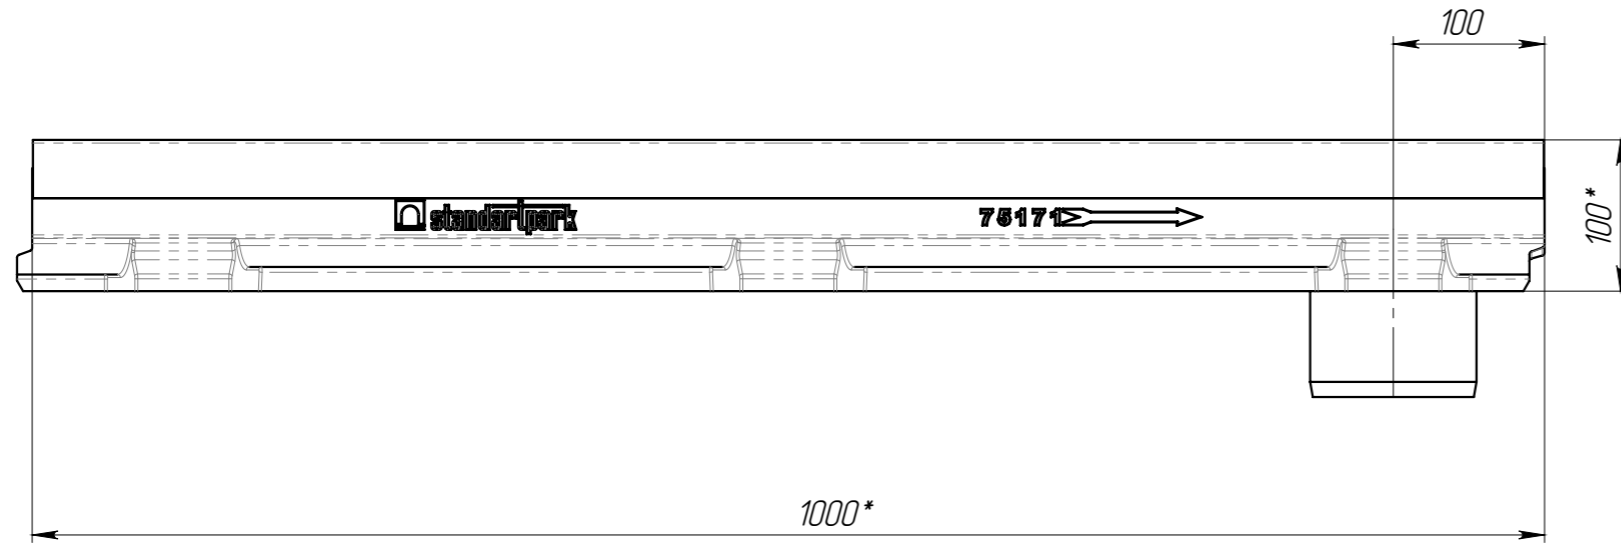

Перв. примен.

Справ. №

Подп. и дата

Инд. № дудл.

Взам инв.

Подп. и дата

Инд. № подл.