
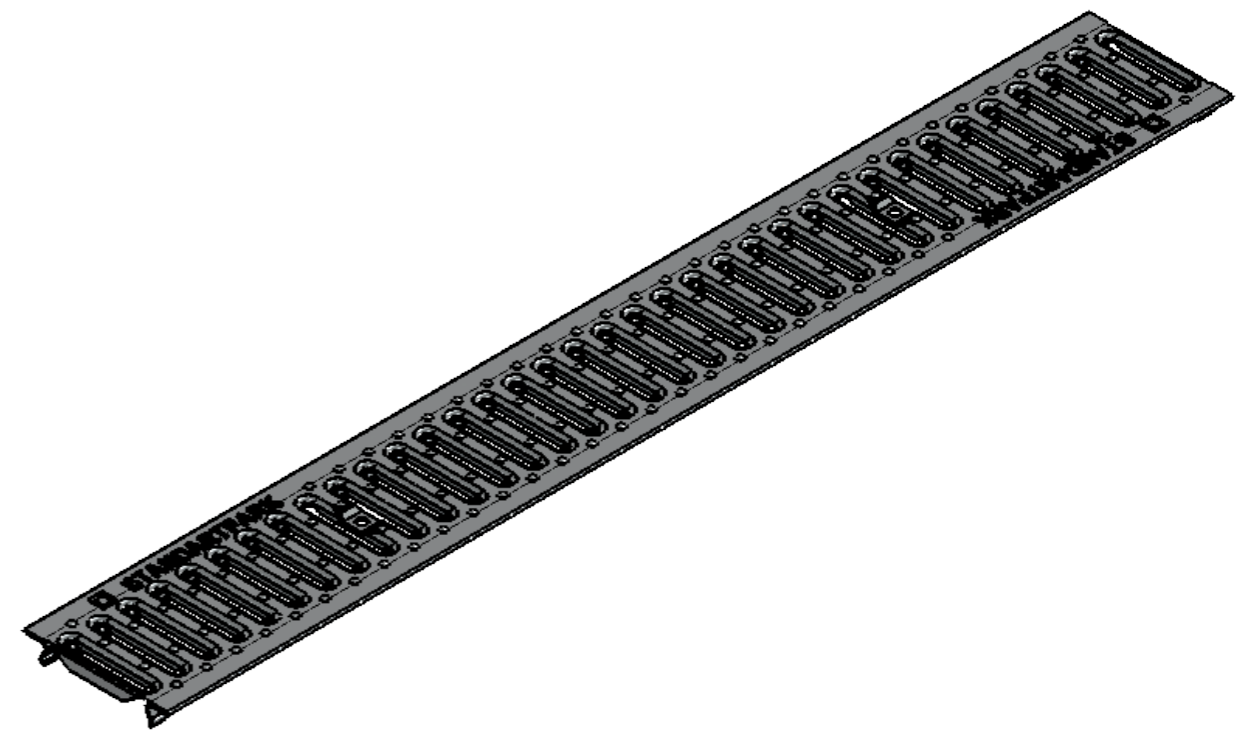


PB-10.14.100...Щ1-ЛВ

Перв. примен.

Справ. №

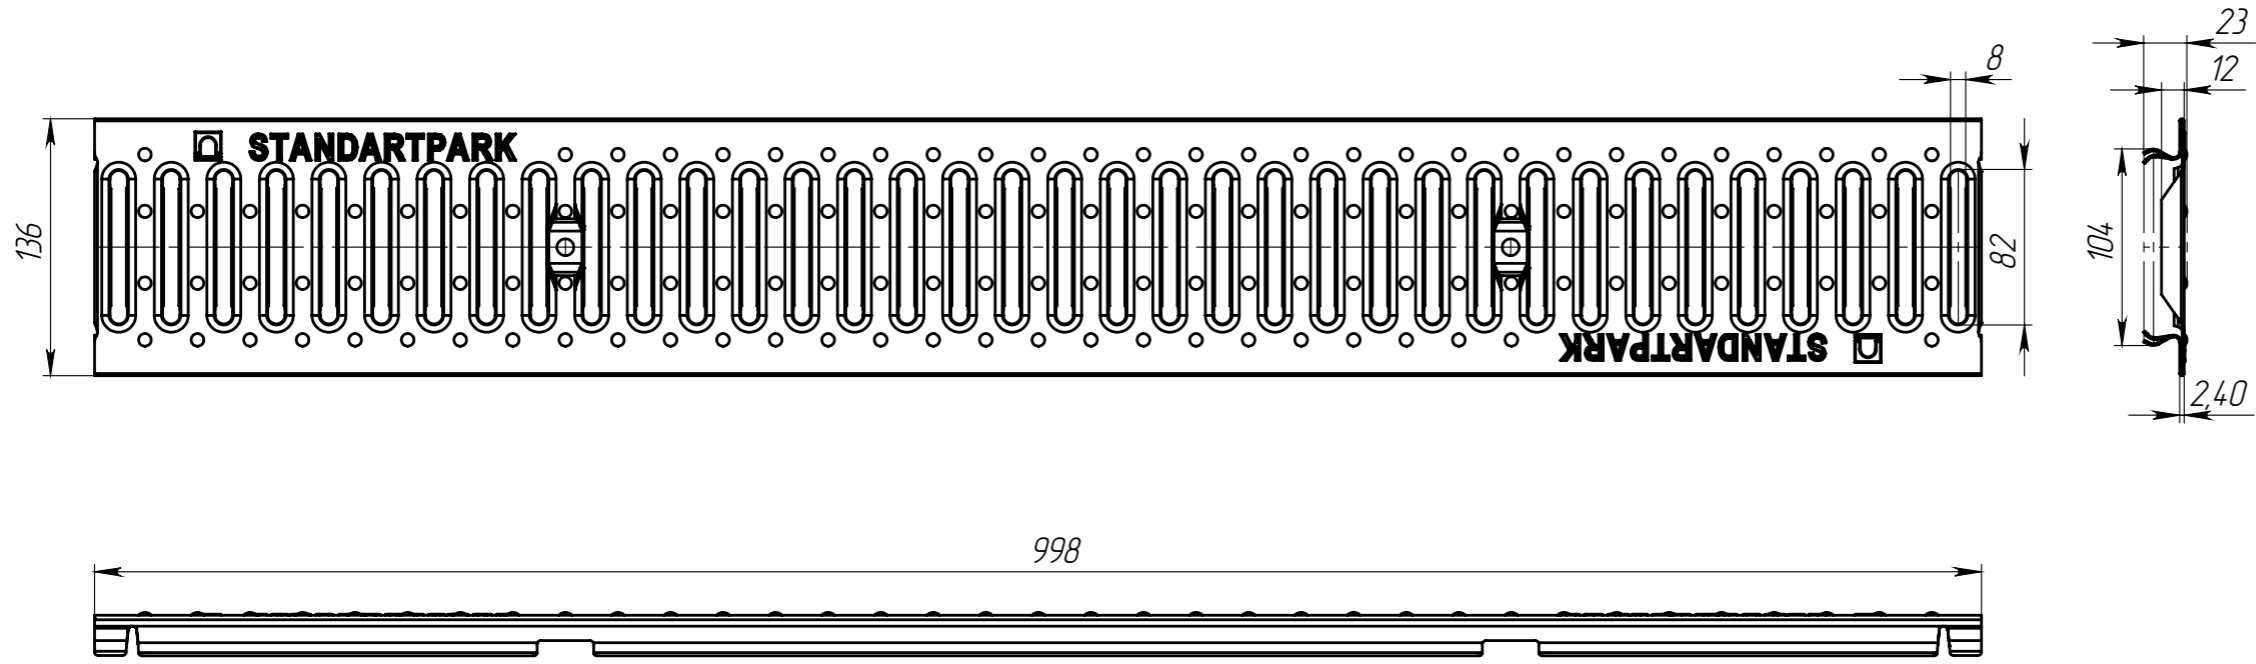

Площадь водозаборных щелей 261,83 см<sup>2</sup>

Подп. и дата

Изм. № дудл.

Взам инв.

Подп. и дата

Изм. № подл.

Обозначение	Артикул	Материал
PB-10.14.100-СО-Щ1-ЛВ	20101	Сталь оцинкованная
PB-10.14.100-МС-Щ1-ЛВ	20601	Медный сплав
PB-10.14.100-НС-Щ1-ЛВ	20901	Нержавеющая сталь

					PB-10.14.100...Щ1-ЛВ			Арт. 20101, 20601, 20901
Изм.	Лист	№ документа	Подп.	Дата	Решетка водоприемная	Лит.	Масса	Масштаб
Разраб.	Денисова Н.А.			30.03.17			168	1:4
Пров.	Филин А.В.							
Т. контр	Филин А.В.					Лист.	Листов 1	
Н. контр	Тюрина М.В.							
Утв.	Камышников О.А.							