

Перв. примен.

Справ. №

Подп. и дата


Изм. № дудл.

Взам инв.

Подп. и дата

Изм. № подл.

ЛВ-15.21.10-БВ-3

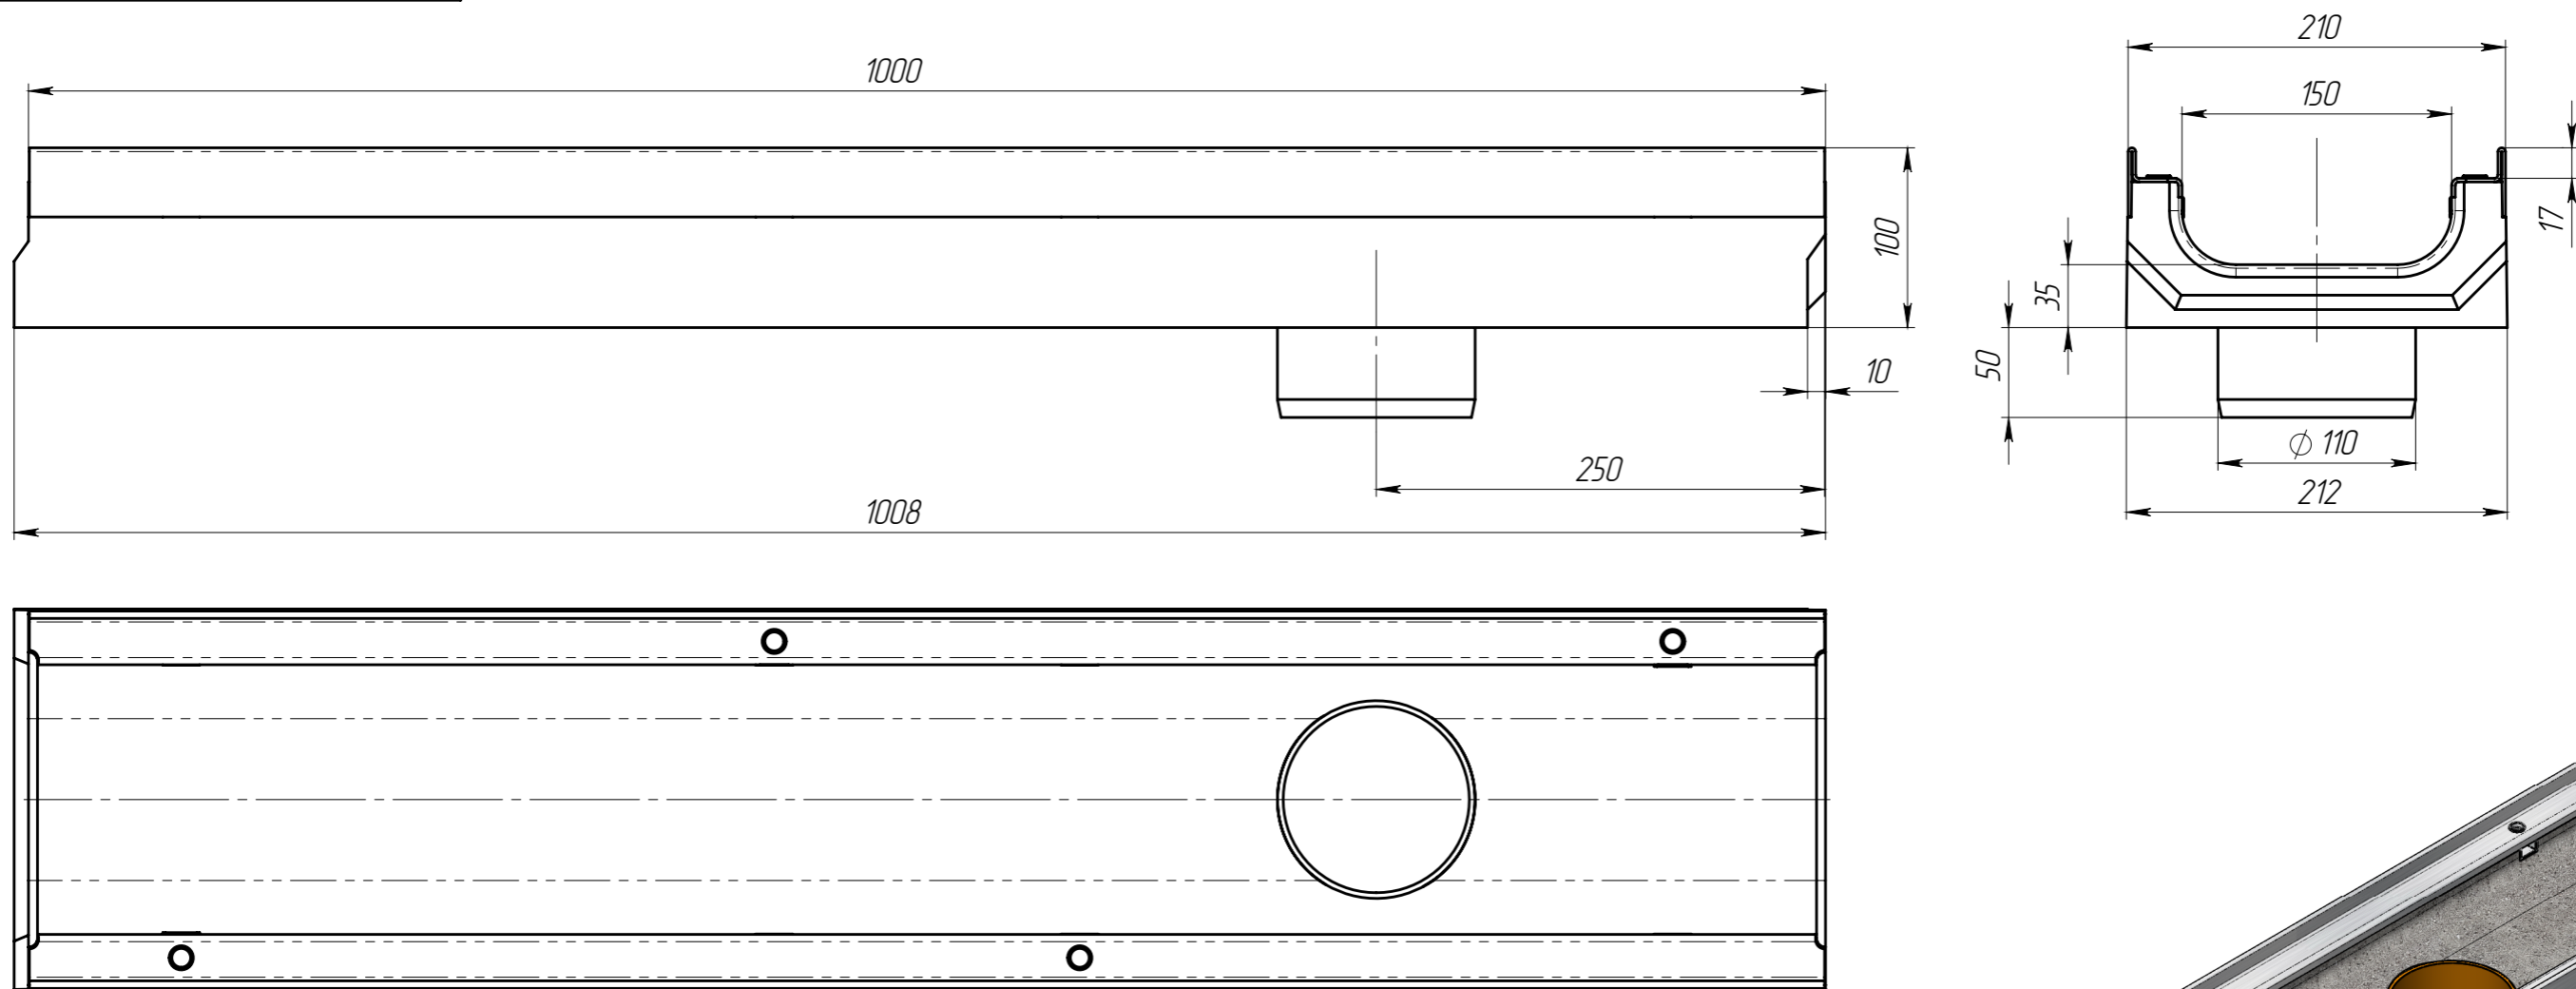

1. Допустимое отклонение фактической массы от номинальной может составлять до 10%

					Арт. 4217609			
					ЛВ-15.21.10-БВ-3			
Изм.	Лист	№ документа	Подп.	Дата	Лоток водоотводный серии Drive C-класс	Стадия	Масса	Масштаб
Разраб.		Титов Д.П.		10.10.18			25,6	1:4
Пров.						Лист	Листов 1	
Т. контр		Миронов И.А.						
Н. контр					Бетон В35 СТО 725664.11-102-2012			
Утв.		Седава Е.А.						