

ЛВ-20.26.20-ПП-ВЧ-ЩПа4

Перв. примен.

Справ. №





Подп. и дата


Изм. № дудл.

Взаминв.

Подп. и дата

Изм. № подл.

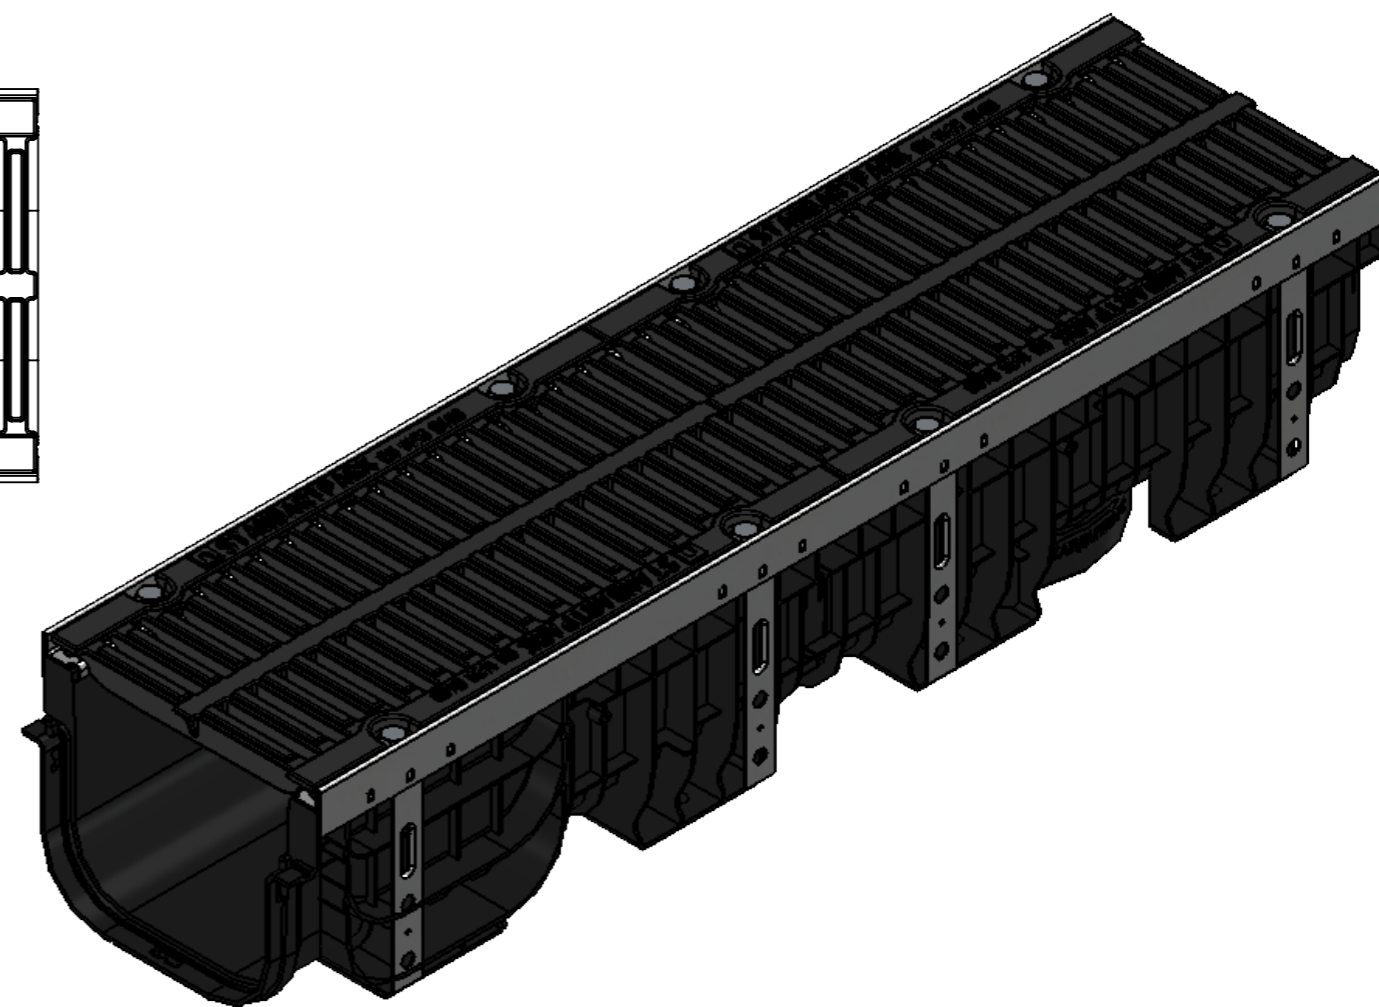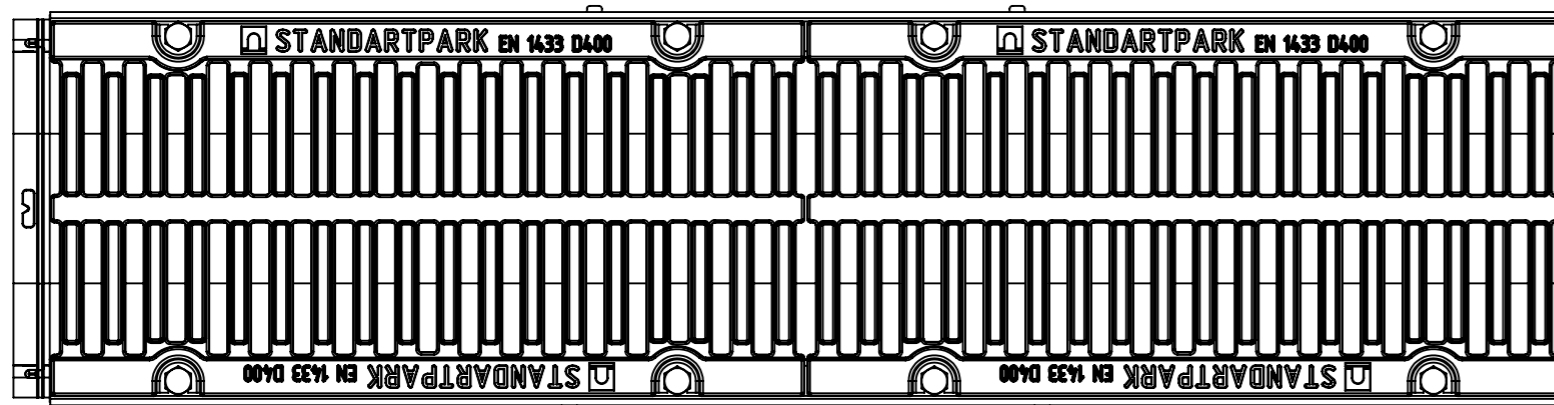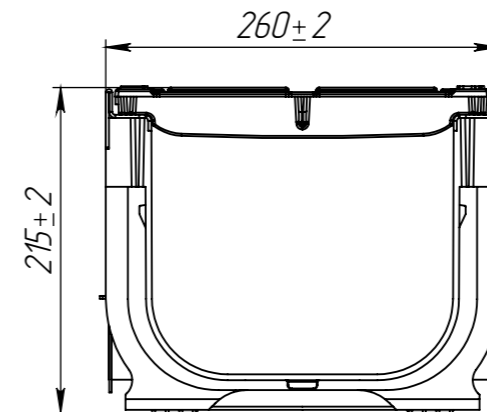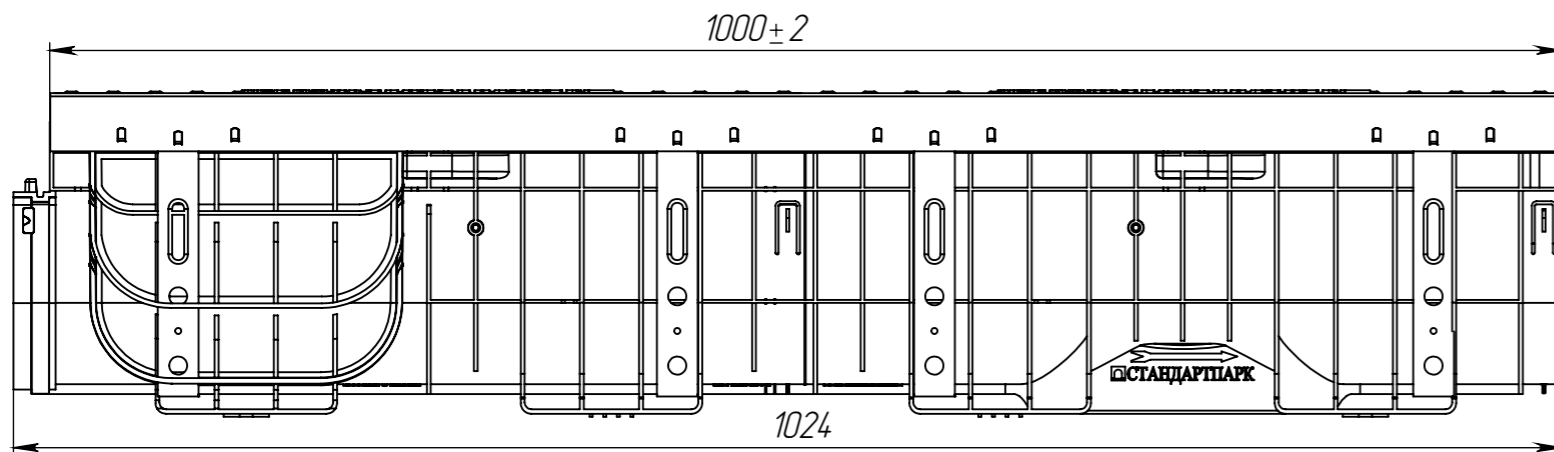

					ЛВ-20.26.20-ПП-ВЧ-ЩПа4			Арт. 0854034-М
Изм	Лист	И документа	Подп.	Дата	Комплект лотка водоотводного с решеткой	Лит.	Масса	Масштаб
Разраб.		Денисова Н.А.		08.02.16			22.91	1:5
Пров.		Белецкий С.Л.						
Т. контр		Белецкий С.Л.				Лист	Листов 1	
Н. контр		Запольская А.В.						
Утв.		Камышников О.А.						