
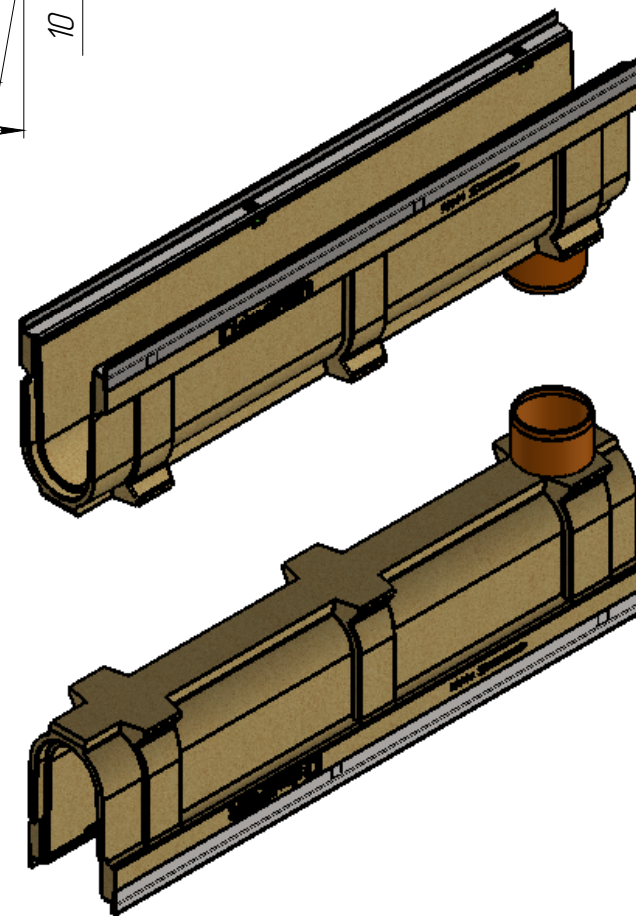
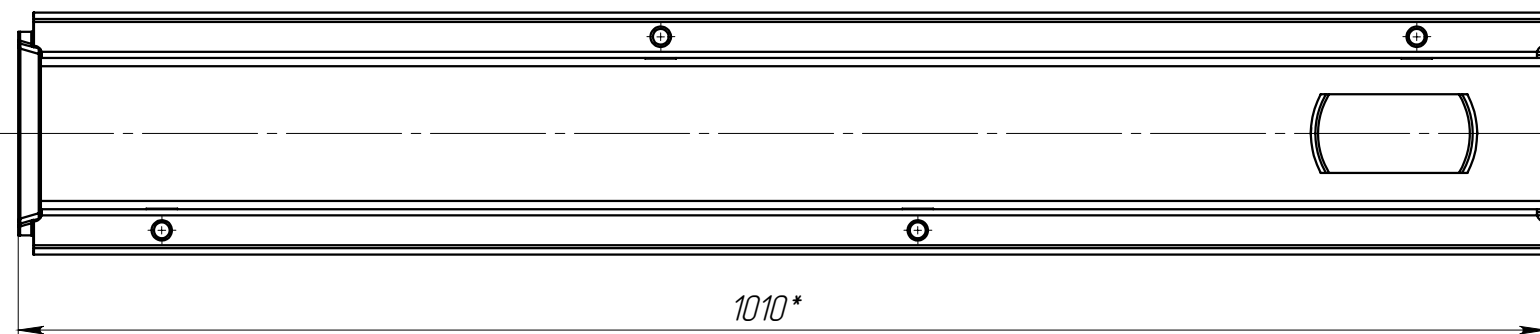


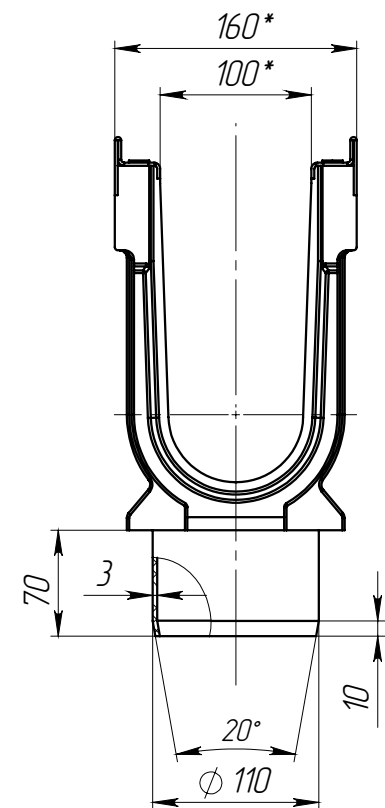

1. * – Размеры для справок

					ЛВ-10.16.26-ПВ	Арт. 7067109			
Изм	Лист	N документа	Подп.	Дата	Лоток водоотводной с вертикальным водоотводом	Лит.	Масса	Масштаб	
Разраб.	Козак М.		29.05.2014					24.44	1:5
Пров.	Харамбура О.								
Т. контр						Лист 1	Листов 1		
Н. контр									
Утв.									