
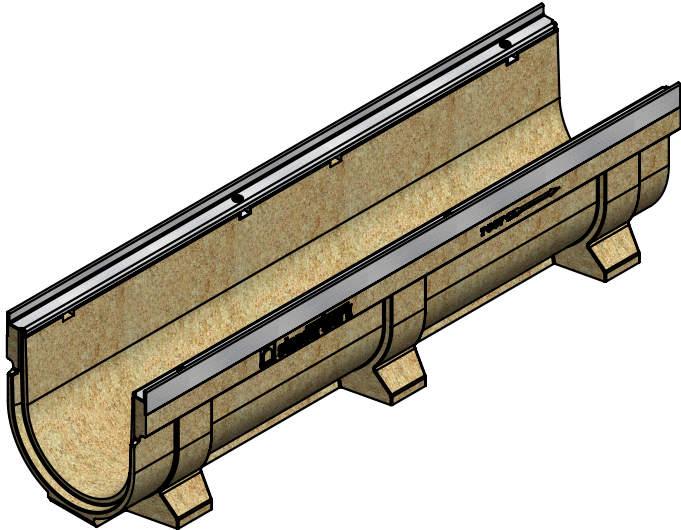


Перв. примен.					
Справ. №					
Подп. и дата					
Инд. № дудл.					
Взам инв.					
Подп. и дата					
Инд. № подл.					

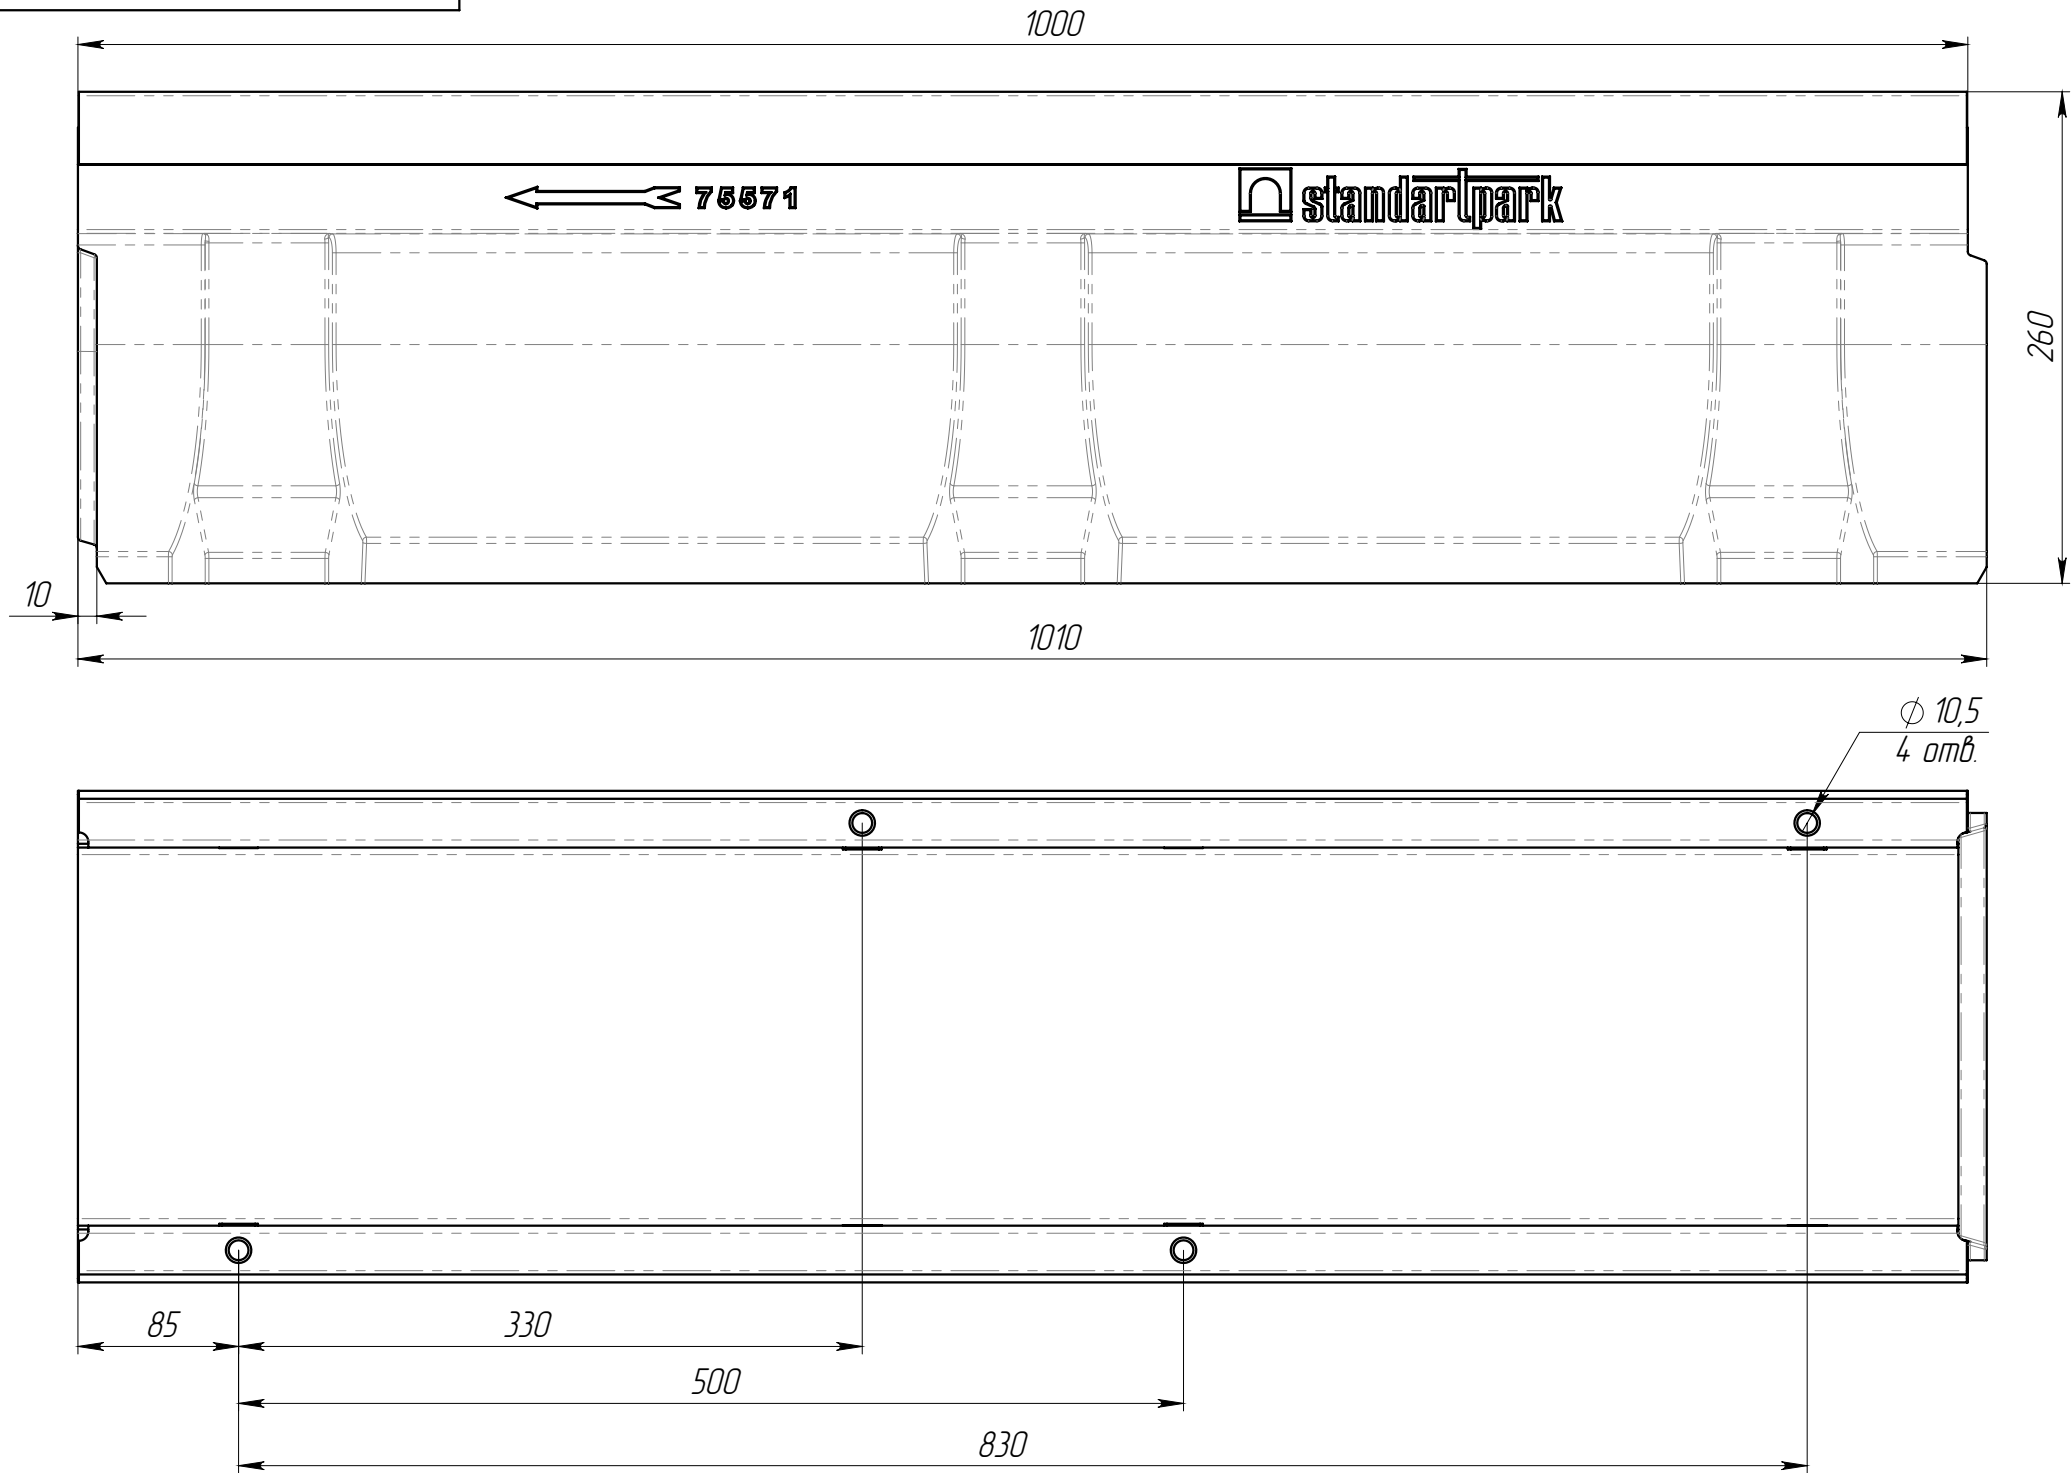

1. * – Размеры для справок

					ЛВ-20.26.26-П-3	Арм.		75576		
						Лоток водоотводной	Лит.	Масса	Масштаб	
Изм.	Лист	И документа	Подп.	Дата						
Разраб.		Бехтер В.						30.30	1:4	
Пров.		Сметанин А.								
Т. контр							Лист 1	Листов 1		
										
Н. контр										
Утв.										