

Перв. примен.

Справ. №


Подпись и дата

Инв. № дубл.


Взам. инв. №

Подпись и дата


Инв. № подл.

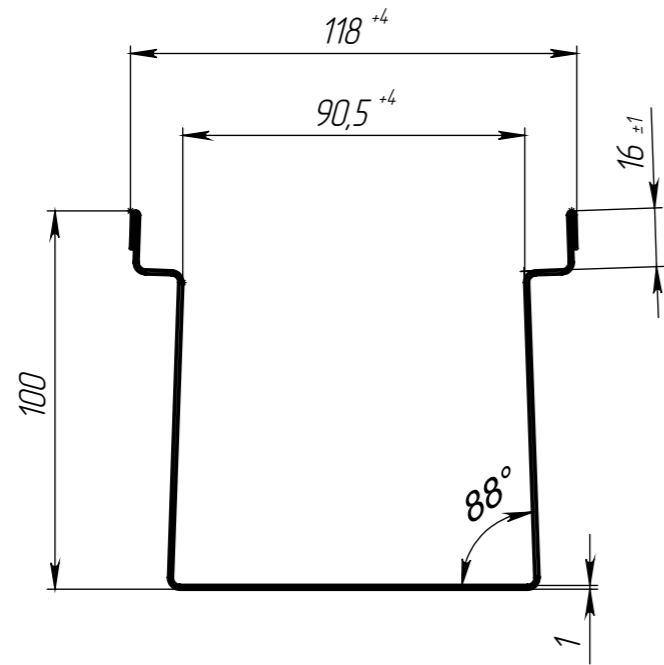

Вид сбоку M(1:5)

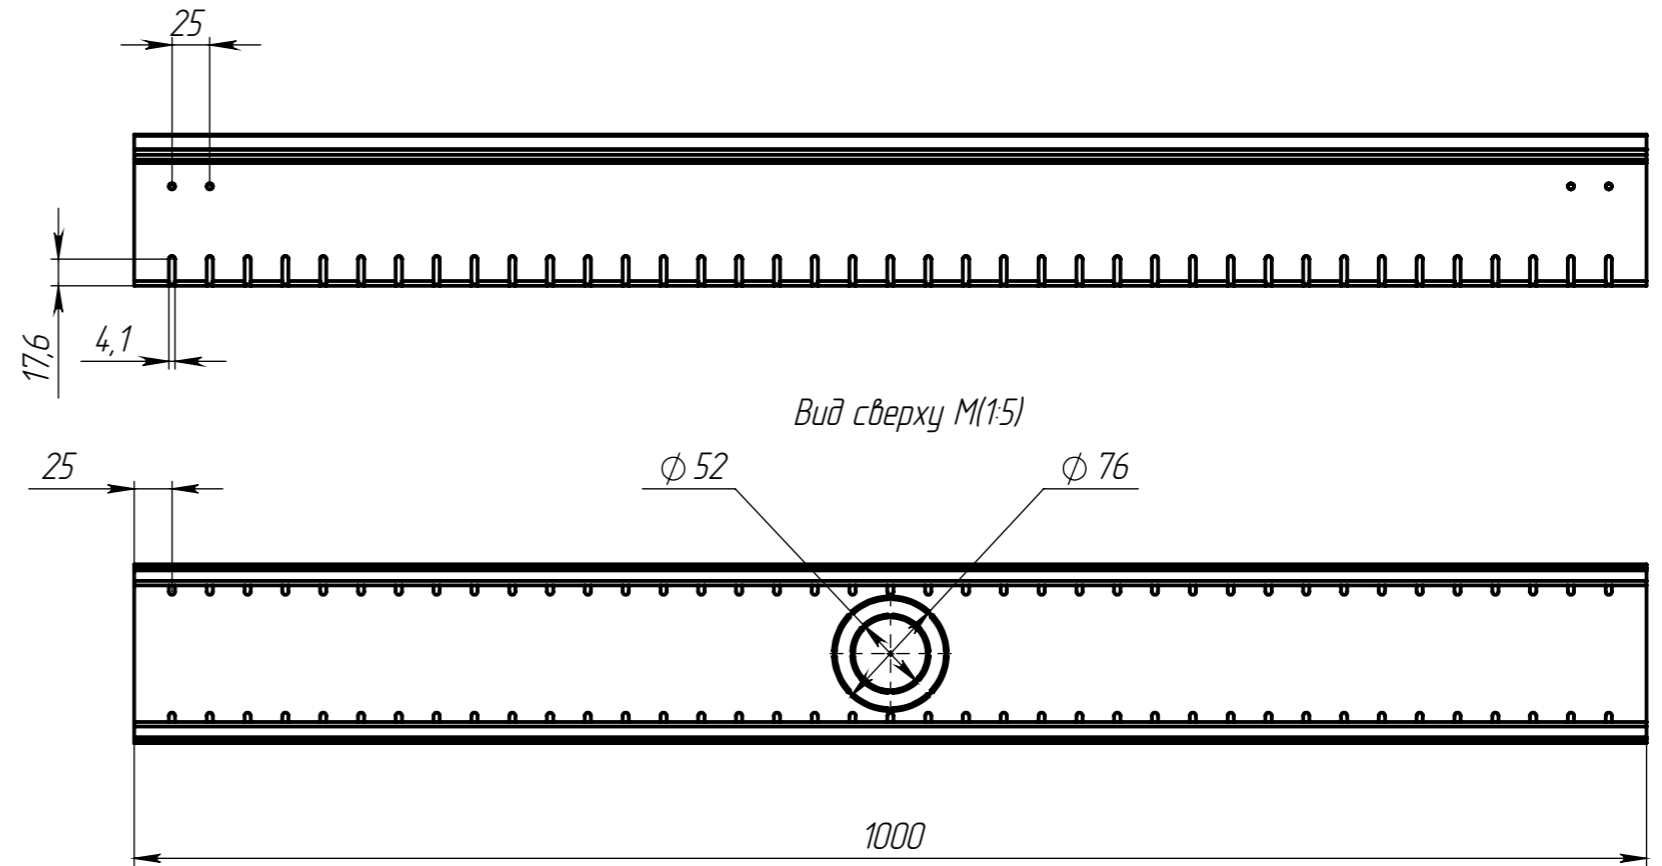

Вид сверху M(1:5)

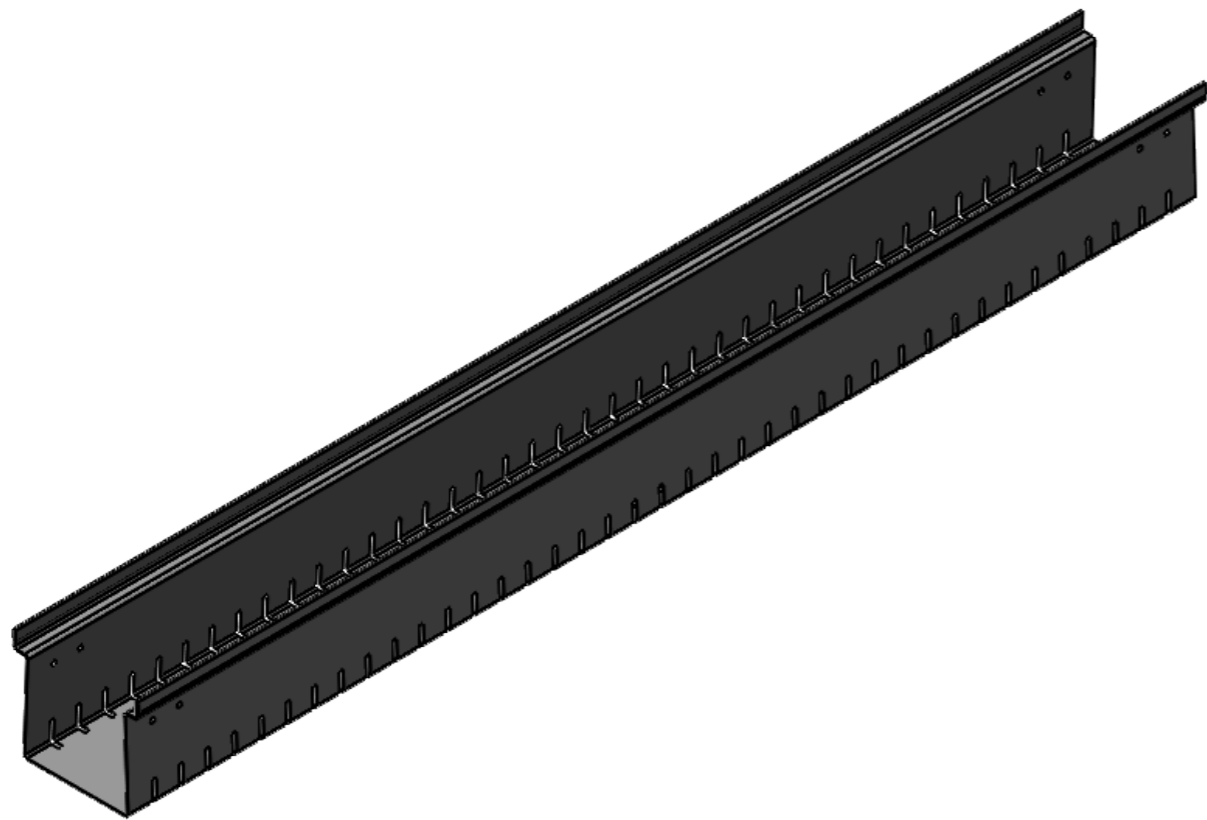

* - размер для справок

Производитель оставляет за собой право без уведомления потребителя вносить изменения в конструкцию изделий для улучшения их технологических и эксплуатационных параметров

Неуказанные предельные отклонения размеров Н14, h14, ± $\frac{IT14}{2}$

Согласовано: (Заказчик) _____

					ЛДПК-124.100.1000-В-НС, КВ5114.1.10.10			
Изм.	Лист	№ докум.	Подп.	Дата	Лоток дренажный для плоских кровель DN100 рядовой с выпуском	Лит.	Масса	Масштаб
Разраб.	Гуров			09.12.2022			2.58	1:2
Пров.						Лист 1	Листов 1	
Т.контр.	Костюшин							
Н.контр.	Устинов				АISI 304			
Утв.	Норосьян							