
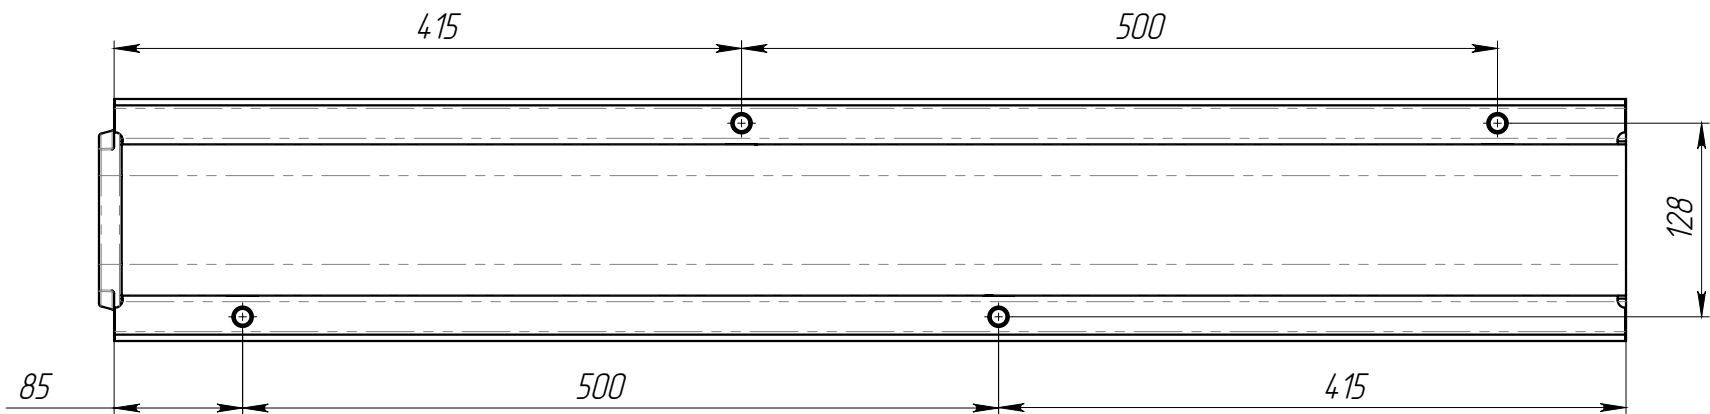
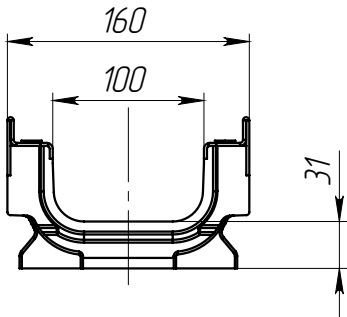


ЛВ-10.16.10-П

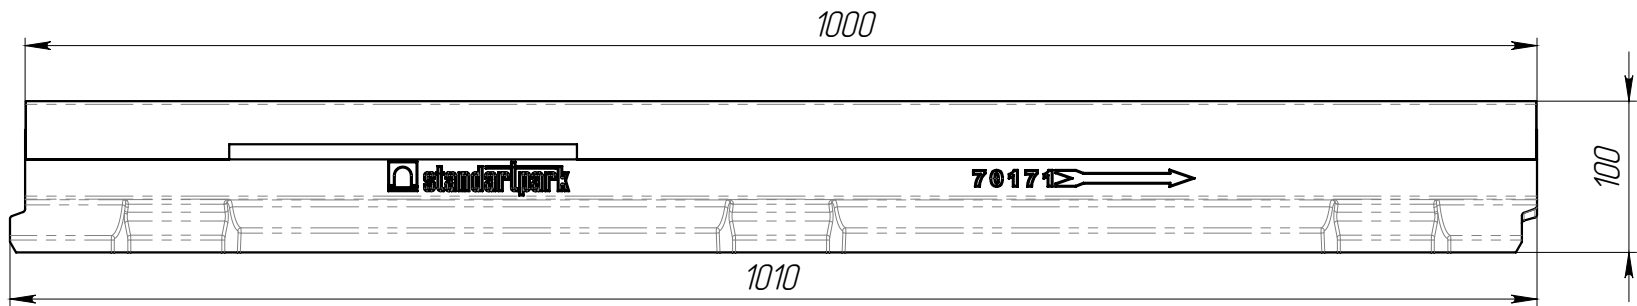

Артикул	Обозначение	Н, мм	Масса, кг	Объем бетона, м.куб.
70171	ЛВ-10.16.10-П	100	13.72	0.00574573

Объем бетона составляет 0,00575 м.куб.

					ЛВ-10.16.10-П					Арт.	70171			
Изм.	Лист	№ документа	Подп.	Дата	Лоток водоотводной					Лит.	Масса	Масштаб		
Разраб.		Бехтер В.		27.05.2020									13.72	1:10
Пров.		Сметанин А.												
Т. контр														
										Лист 1	Листов 1			
Н. контр														
Утв.		Седова Е.												