

РВ-39.39-Я-ОС-ДП

Перв. примен.

Справ. №



Подп. и дата

Инв. № дудл.

Взам.инв.

Подп. и дата

Инв. № подл.

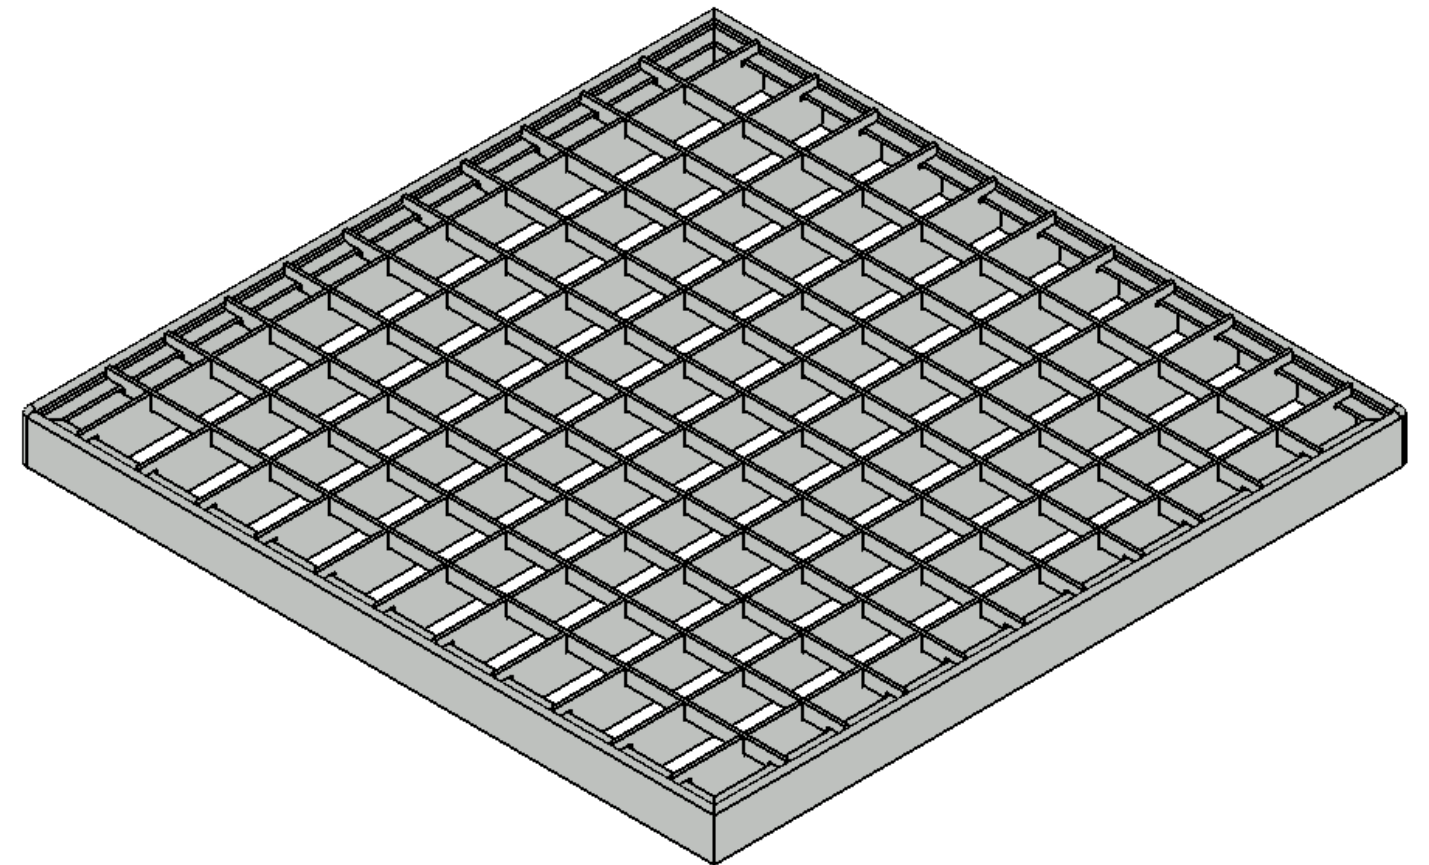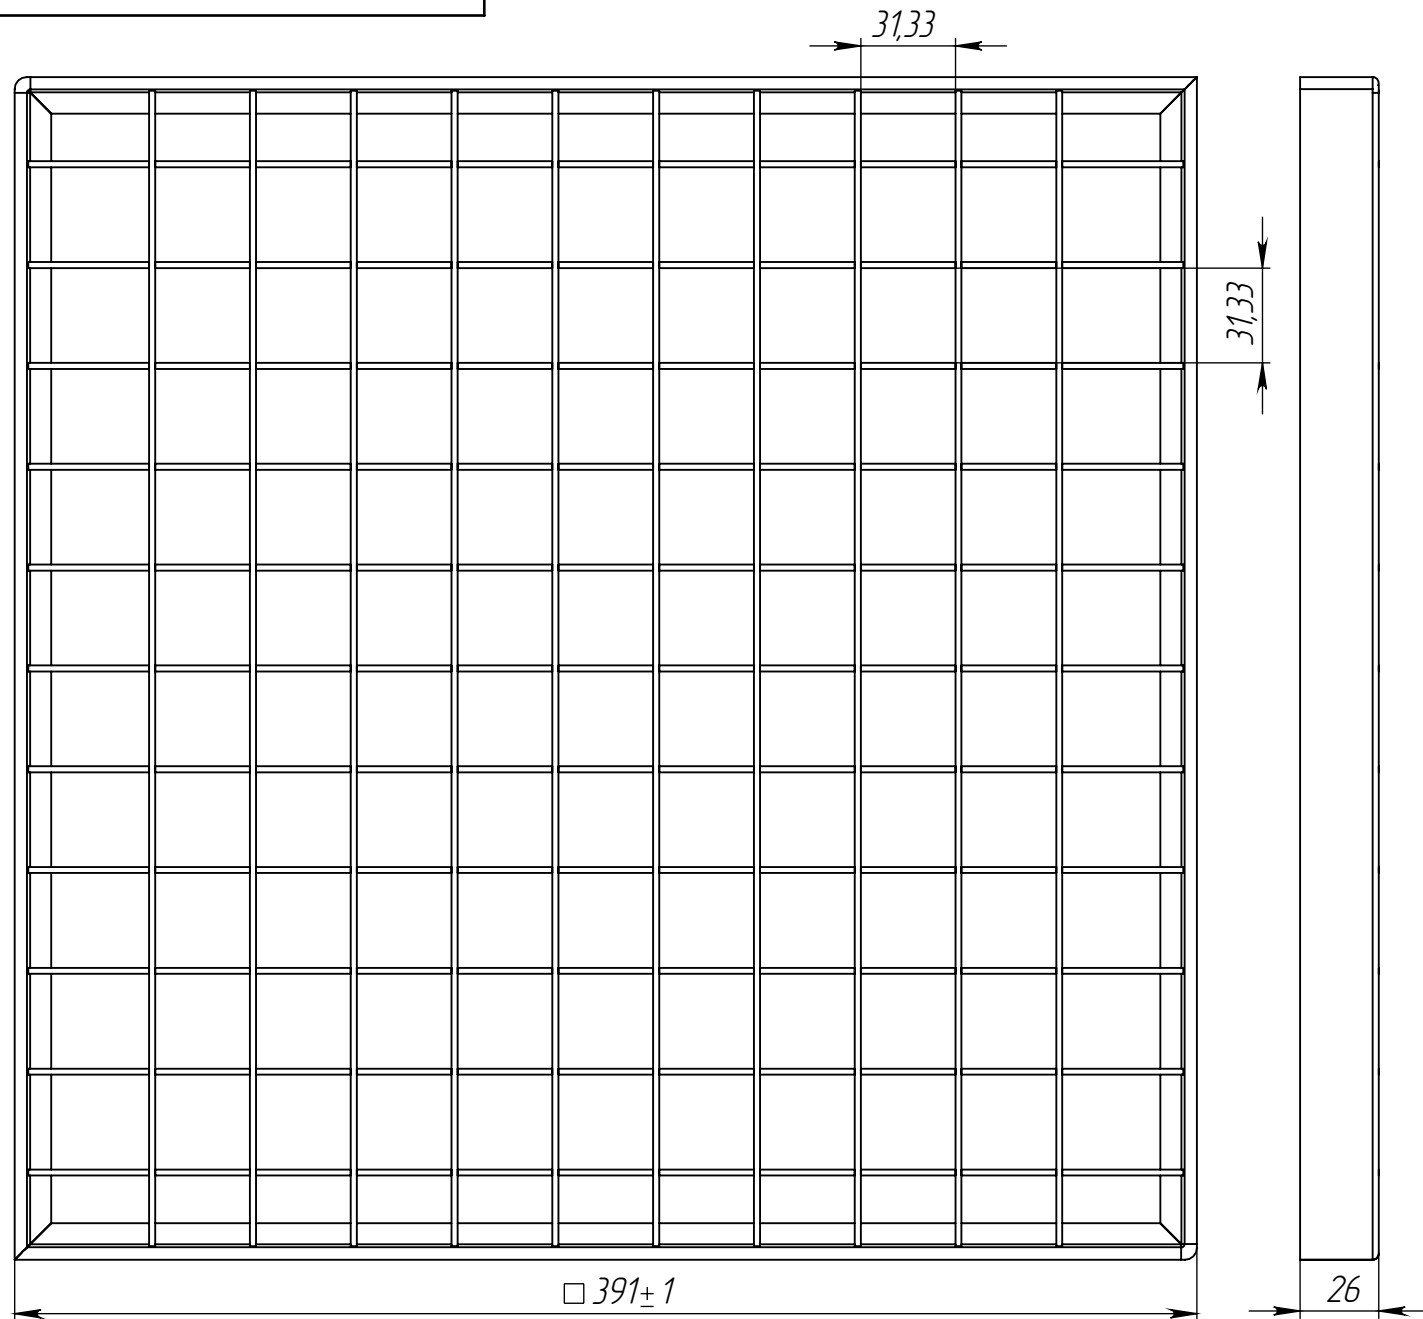

Площадь водозаборных щелей 1195.8см²

					Арт. 34201			
					РВ-39.39-Я-ОС-ДП			
Изм	Лист	И документа	Подп.	Дата	Решетка водоприемная	Лит.	Масса	Масштаб
Разраб.	Денисова Н.А.			07.04.16			3.00	1:2,5
Пров.	Филин А.В.							
Т. контр	Филин А.В.					Лист	Листов 1	
Н. контр	Запольская А.В.				ОЦ 2.0 ГОСТ 19904-74 ОН-1 ГОСТ 14.918-80			
Утв.	Камышиков О.А.							